
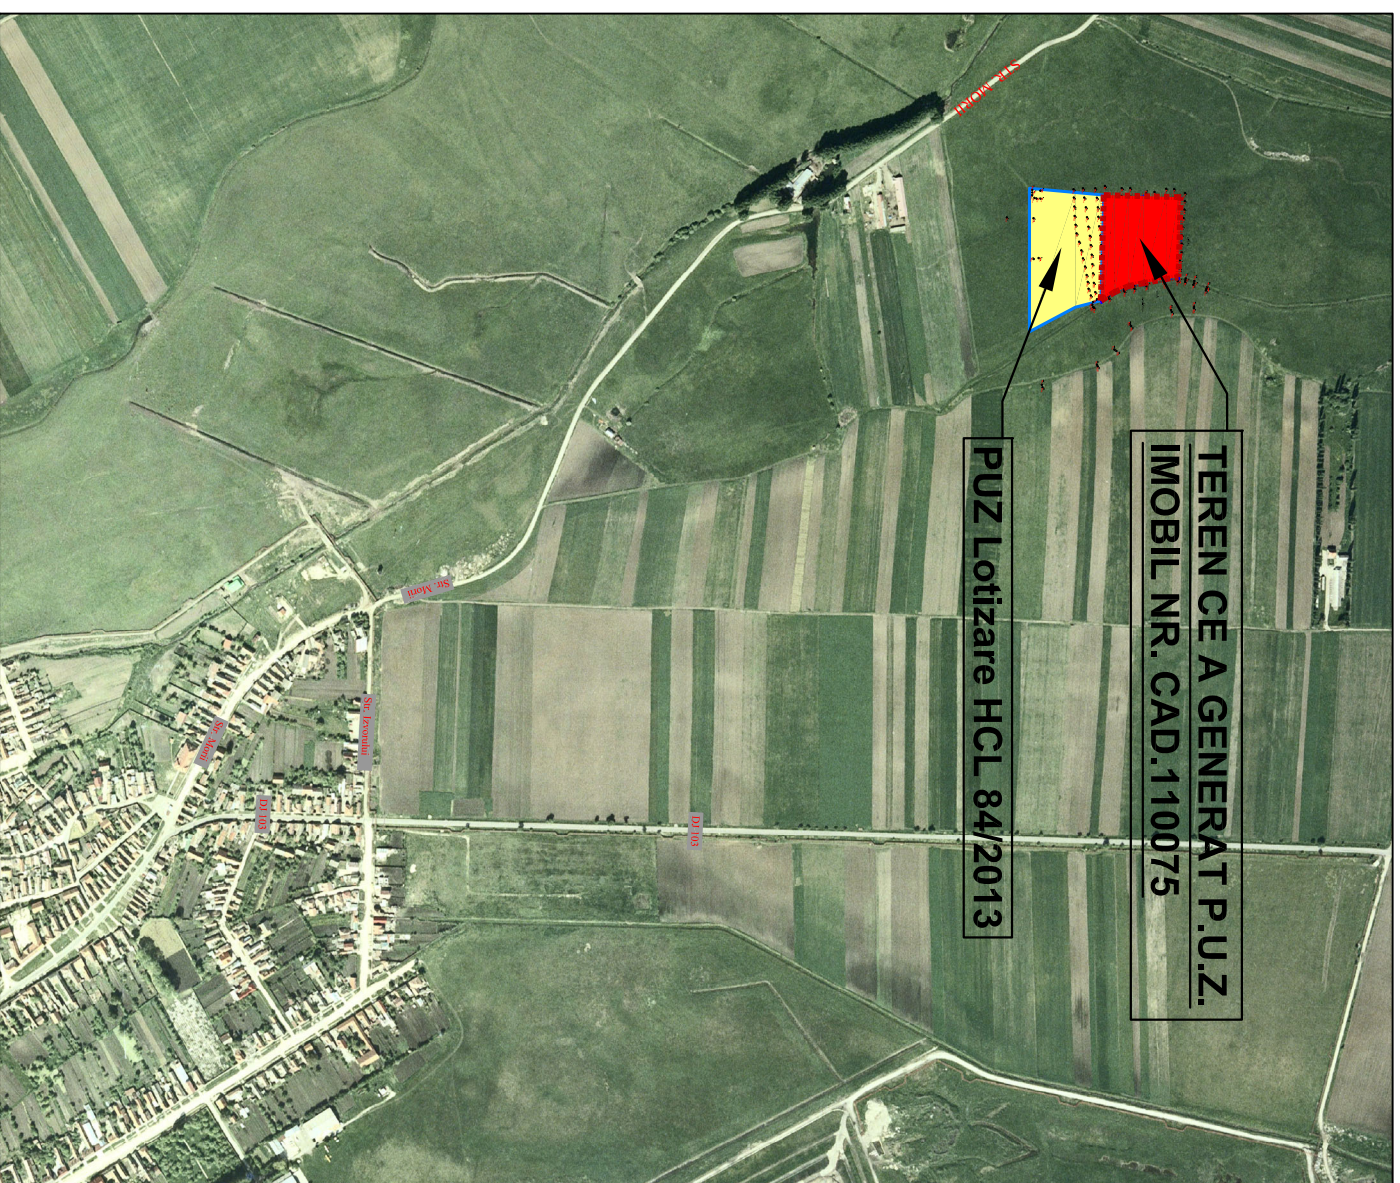



PLAN URBANISTIC ZONAL

CONSTRUIRE LOCUINȚE INDIVIDUALE

C.F și Nr.CAD: 110075, com. Sanpetru, Jud Brasov

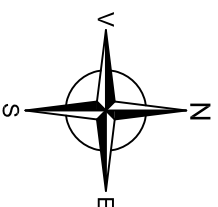

ÎNCADRARE ÎN COMUNA SÂNPETRU

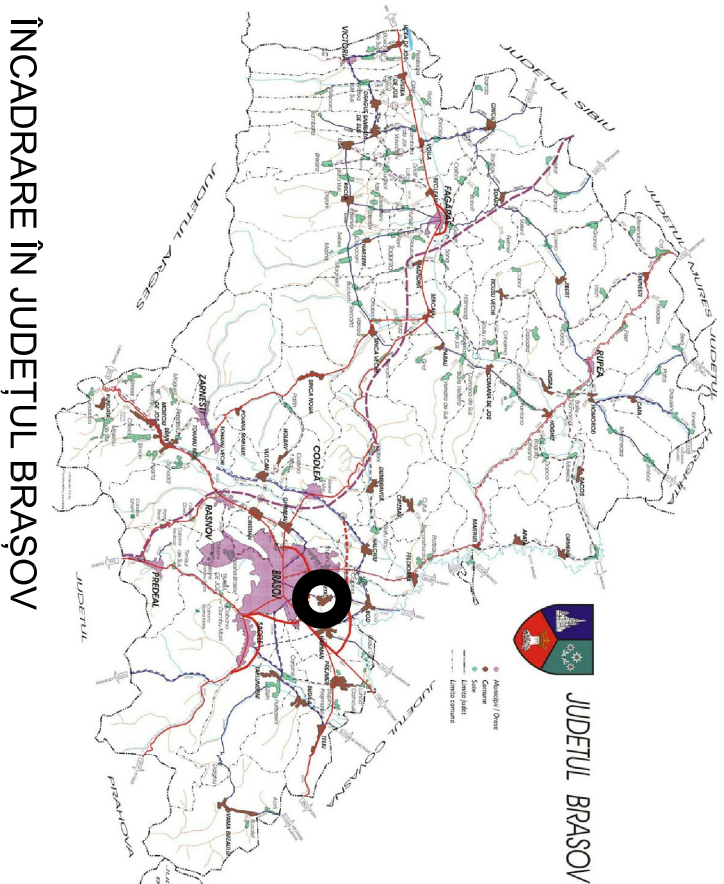

ÎNCADRARE ÎN JUDEȚUL BRAȘOV

LEGENDA

- LIMITA INTRAVILIAN COMUNA SÂNPETRU
- - - TERENUL CE A GENERAT P.U.Z.
- ZONA L
- LOCUINȚE INDIVIDUALE ȘI FUNCȚIUNI COMPLEMENTARE
cf. PUZ Lotizare HCL 84/2013

REGIM TEHNIC PARCELA CE A GENERAT PUZ
 Steren care a generat PUZ = 12541,00mp suprafață de teren aflată în extravilan

REGIM TEHNIC PARCELA CE A GENERAT PUZ	
SUBZONĂ	EXISTENT extravilan
P.O.T.	0%
C.U.T.	0,0
Regim de înălțime	

BILANT TERITORIAL PARCELA CE A GENERAT PUZ		
NR.CRT.	DENUMIRE	EXISTENT SUPRAFAȚA (mp)
1	SUPRAFAȚA TEREN	12541,00
2	SUPRAFAȚA TEREN DESTINATĂ CIRCULĂȚILOR PUBLICE - ZONA CALI DE COMUNICĂȚIE RUTIERĂ ȘI AMENAJARI AFERENTE	0,00
3	SUPRAFAȚA TEREN DESTINATĂ SUBZONA - LOCUINȚE INDIVIDUALE ȘI FUNCȚIUNI COMPLEMENTARE	0,00

Nr. Pct.	X [mm]	Y [mm]
1	470050,293	548122,049
2	470154,201	548124,921
3	470151,217	548232,895
4	470134,567	548235,367
5	470104,181	548241,025
6	470084,024	548244,914
7	470064,970	548253,191
8	470048,098	548263,631
9	470046,351	548264,712

Sistem de proiectie: Stereografic 1970
 Sistem de referință pentru cote: Marea Neagră 1975
 Suprafața studiată pentru PUZ = 12541 mp



		S.C. DANINA STAR S.R.L.		Beneficiar:		Proiect Nr.	
		J-08 / 3836 / 92		SC NY CONSTRUCTIONS & INVESTMENTS SRL SC KHOURY BROTHERS REAL ESTATE SRL		364/1/10.2021	
Specificatie	Nume	Semnatura	SCARA	Titlu proiect:	P.U.Z.	FAZA	
SEF PROIECT	arb.DANINA ORMIENISAN		1: 10000	Construire Locuinte Individuale cf si cad 110075 Sanpetru, Brasov		PUZ	
PROIECTAT	urb.ANDREI POPESCU		DATA	Titlu plansa:	ÎNCADRARE ÎN TERITORIU	Plansa nr.	
DESENAT	urb.ANDREI POPESCU		09.2021			U01	
VERIFICAT	urb. RALUCA CRISCOTA					Revizia nr.	00
						Ediția nr.	01

©COPYRIGHT! Acest proiect este proprietatea intelectuală a S.C. "DANINA STAR" S.R.L. Instrairarea, multiplicarea sau folosirea cu alta destinatie decat cea prevazuta in contract a planșelor sau materialelor aferente intra sub incidenta legii dreptului de autor.