
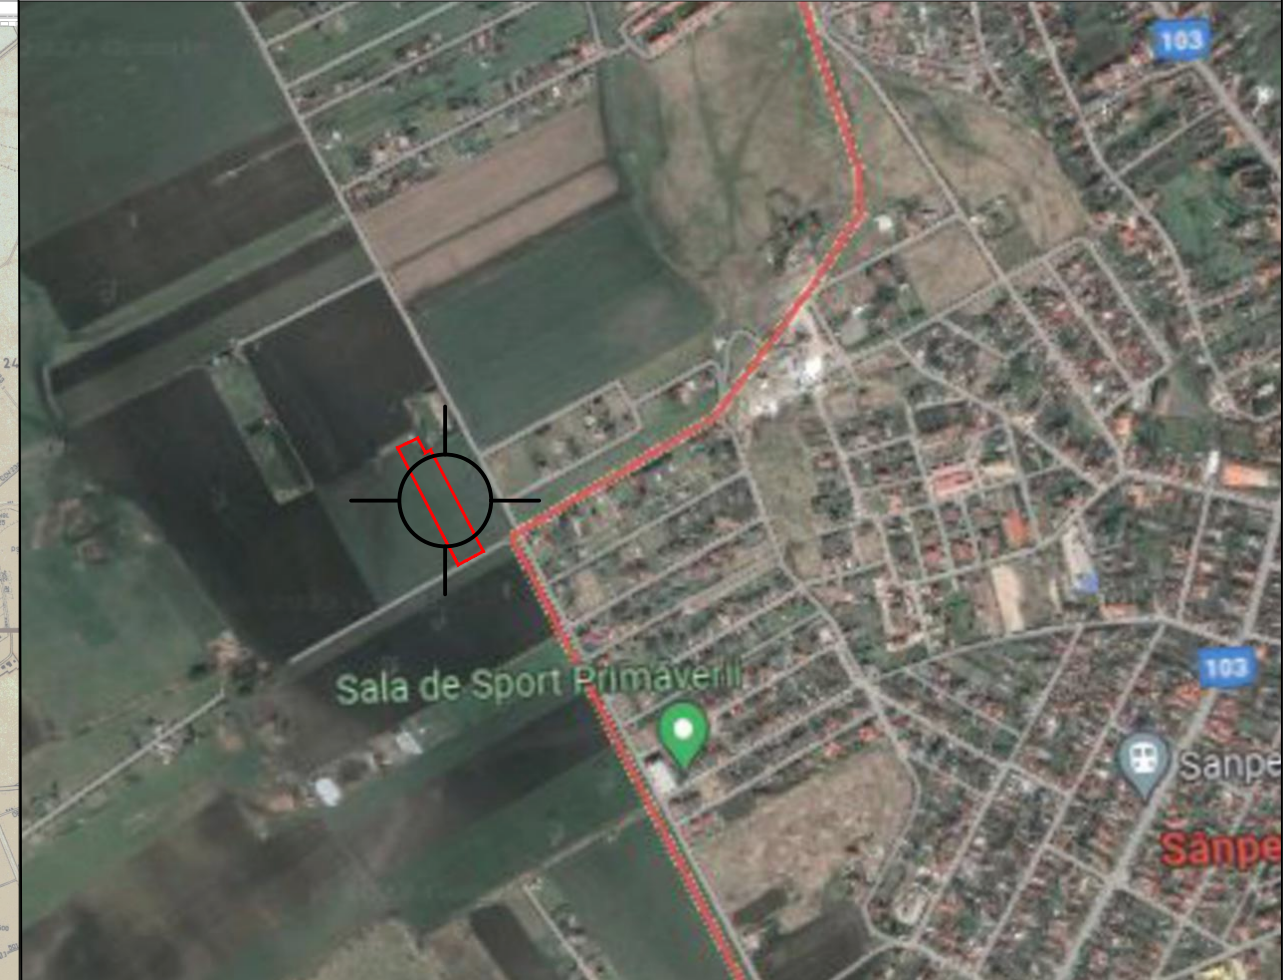


Extras din planul cadastral
 scara 1:5000 SÂNPETRU

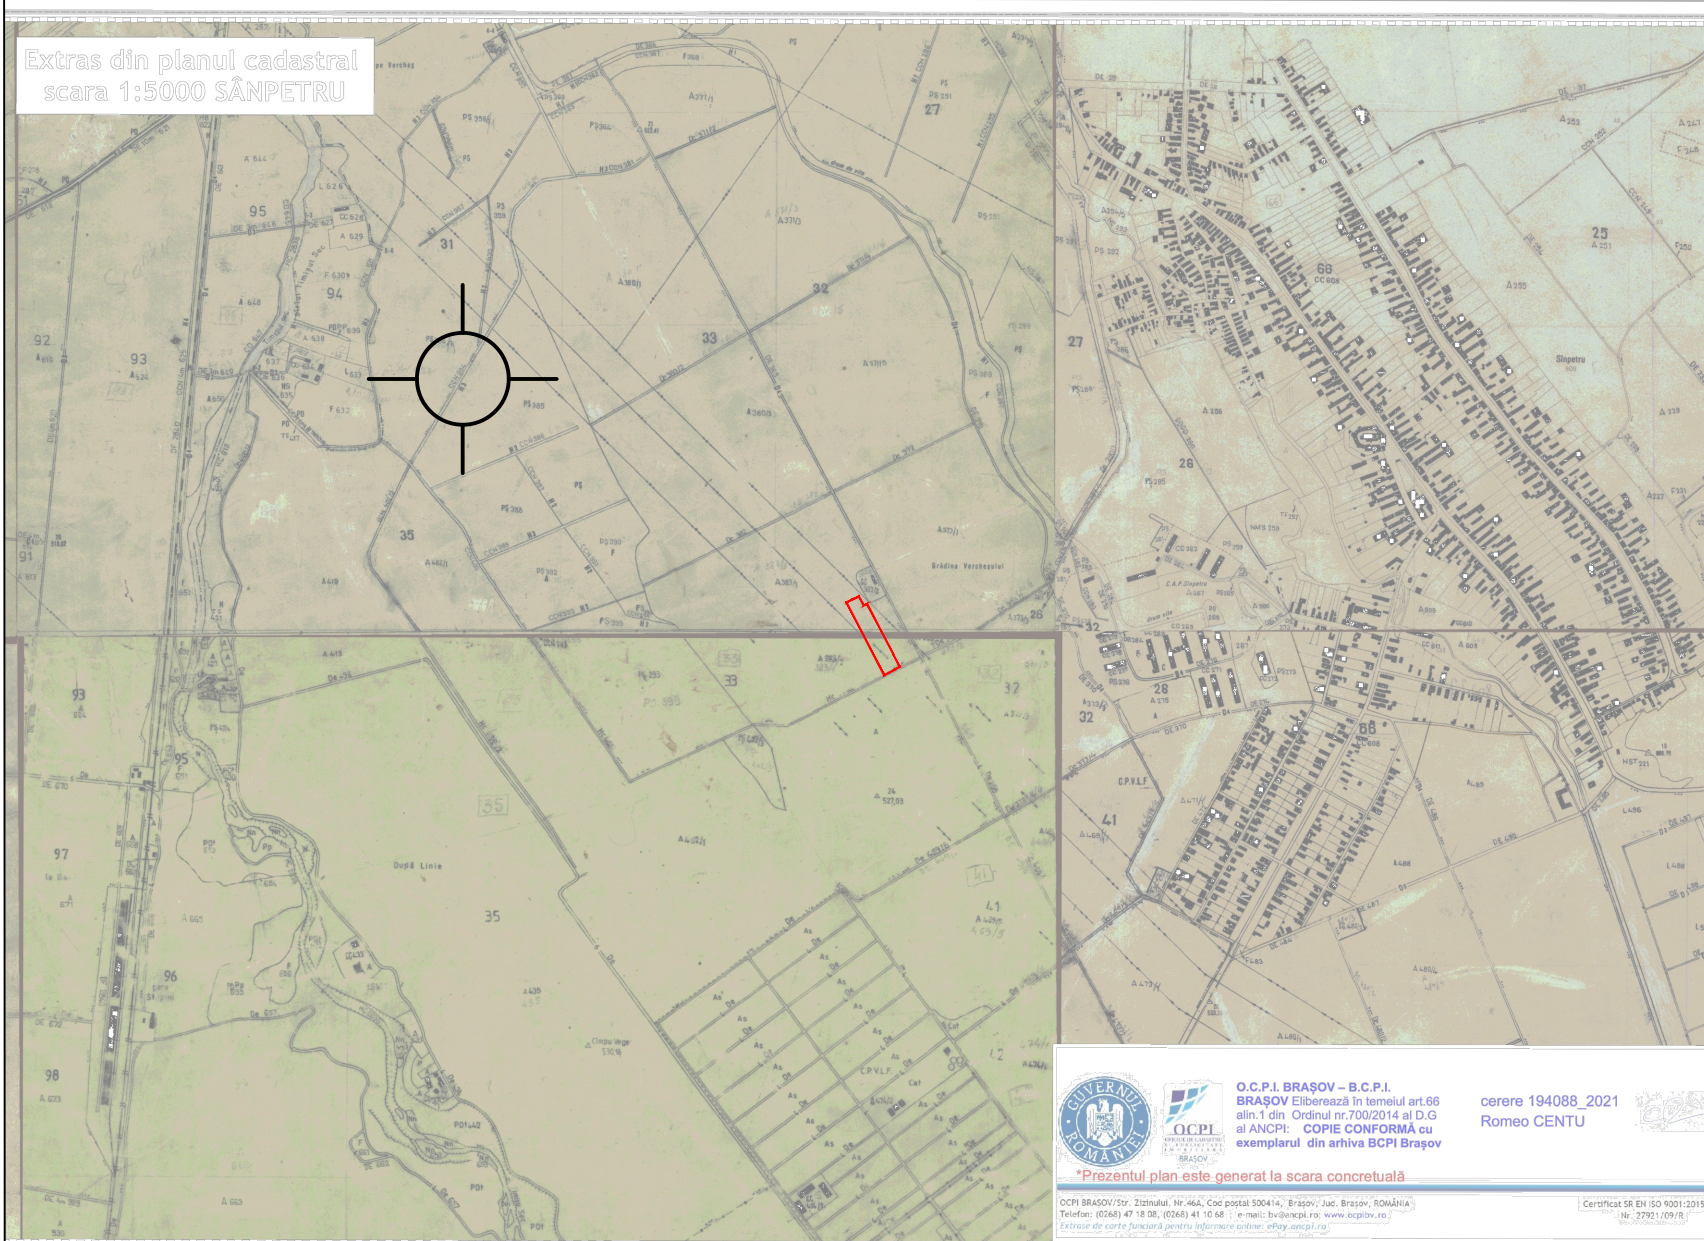

Incadrare google maps
 scara 1:2000

LEGENDA

- LIMITE
- LIMITA TERENURILOR CARE GENEREAZA S.O.
- AMPLASAMENT STUDIAT

O.C.P.I. BRAȘOV – B.C.P.I. BRAȘOV Eliberează în temeiul art.66 alin.1 din Ordinul nr.700/2014 al D.G. și ANCP. COPIE CONFORMĂ cu exemplarul din arhiva BCPI Brașov
 cerere 194088_2021
 Romeo CENTU

*Prezentul plan este generat la scara concretuală
 OCPI BRAȘOV Str. Zărnului, Nr.46A, Cod poștal 500414, Brașov, Jud. Brașov, ROMÂNIA
 Telefon: (0268) 47 18 26, (0268) 41 18 68 | e-mail: bv@ocpi.ro, www.ocpi.ro
 Certificat SR EN ISO 9001:2015 Nr. 27921/09/18

Ortofotoplan vizat OCPI
 Incadrare in zona 1:2000

	S.C.SPECIFIC URBAN S.R.L. Str. C.A. Roseffi, parter, ap. 1, Bucuresti, Nr. Reg. Com.:J40/1694/2016 CUI: 35612207		Nume proiect Studiu de Oportunitate "Introducere in intravilan si construire locuinte individuale P+1E+M" Adresa proiect Jud. Brasov, Loc. Sanpetru , Nr.Cad. 103059, Nr.Cad. 106503, Nr. Cad. 106504.		Proiect nr. 711/2022
	Nume	Semnatura	Scara:	Beneficiar GHIMBASAN IOAN-LUCIAN SI GHIMBASAN LIVIA	Faza: S.O.
Sef proiect	urb. Dan Simion		Data:	Nume plansa:	Plansa nr.:
Proiectat	urb. Ana-Gabriela Zarif		IUL 2022	Incadrare in zona	U 02
Desenat	urb. Ana-Gabriela Zarif				