


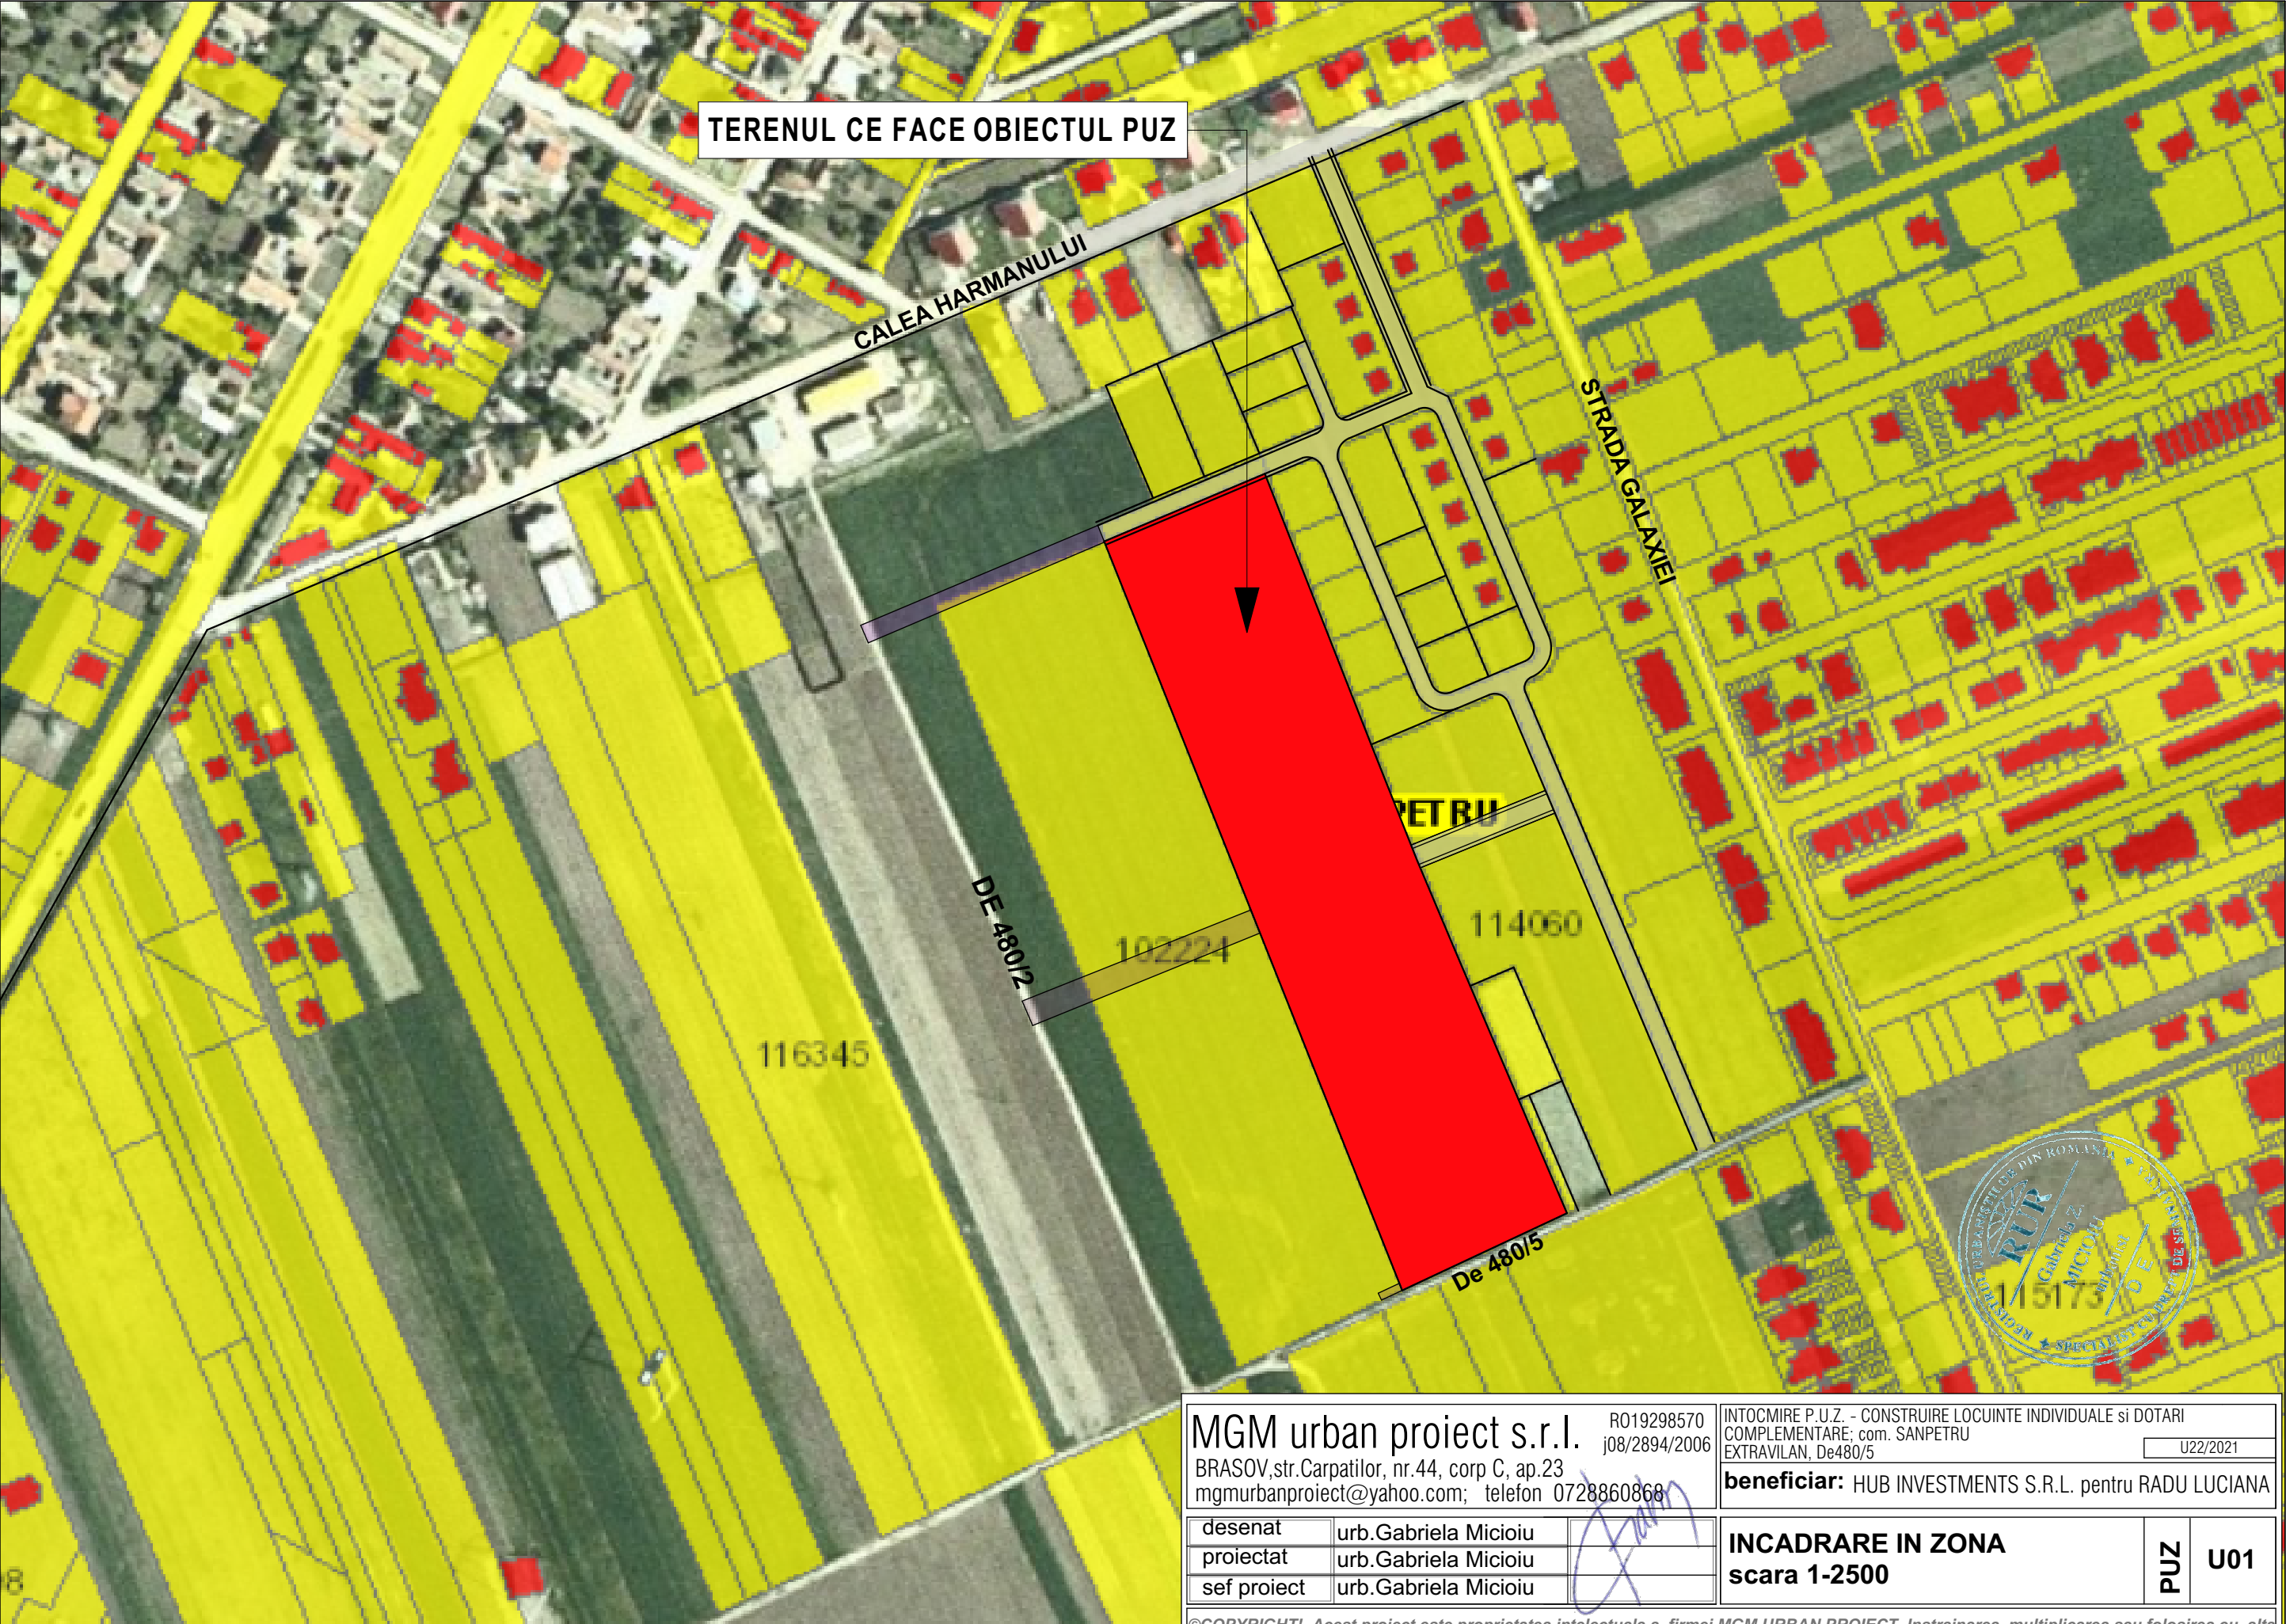

MGM urban proiect s.r.l.			RO19298570 j08/2894/2006		INTOCMIRE P.U.Z. - CONSTRUIRE LOCUINTE INDIVIDUALE si DOTARI COMPLEMENTARE; com. SANPETRU EXTRAVILAN, De480/5			U22/2021		
BRASOV, str.Carpatorilor, nr.44, corp C, ap.23 mgmurbanproiect@yahoo.com; telefon 0728860868					beneficiar: HUB INVESTMENTS S.R.L. pentru RADU LUCIANA					
desenat		urb.Gabriela Micioiu				INCADRARE IN ZONA scara 1-2500			PUZ	U01
proiectat		urb.Gabriela Micioiu								
sef proiect		urb.Gabriela Micioiu								

©COPYRIGHT! Acest proiect este proprietatea intelectuala a firmei MGM URBAN PROIECT .Instrainarea, multiplicarea sau folosirea cu alta destinatie decit cea prevazuta in contract a planselor sau soft-ului aferente intra sub incidenta legii dreptului de autor.