

Primaria comunei Sanpetru

Data anuntului:27.01.2022

CONSULTAREA ASUPRA PROPUNERILOR PRELIMINARE

PLAN URBANISTIC ZONAL


MODIFICARE PUZ APROBAT CU HCL NR. 50 DIN 26/07/2018

IN PUZ CONSTRUIRE LOCUINTE INSIRUITE SI CUPLATE

IN COM. SANPETRU, STRADA DRUMUL CU PLOPI, JUD. BRASOV

Initiator: SOURCE DEVELOPMENT SRL

Elaborator:CONTEXT ARCHITECTURE SRL, TOP-FORM SRL, BlokADArhitectura SRL

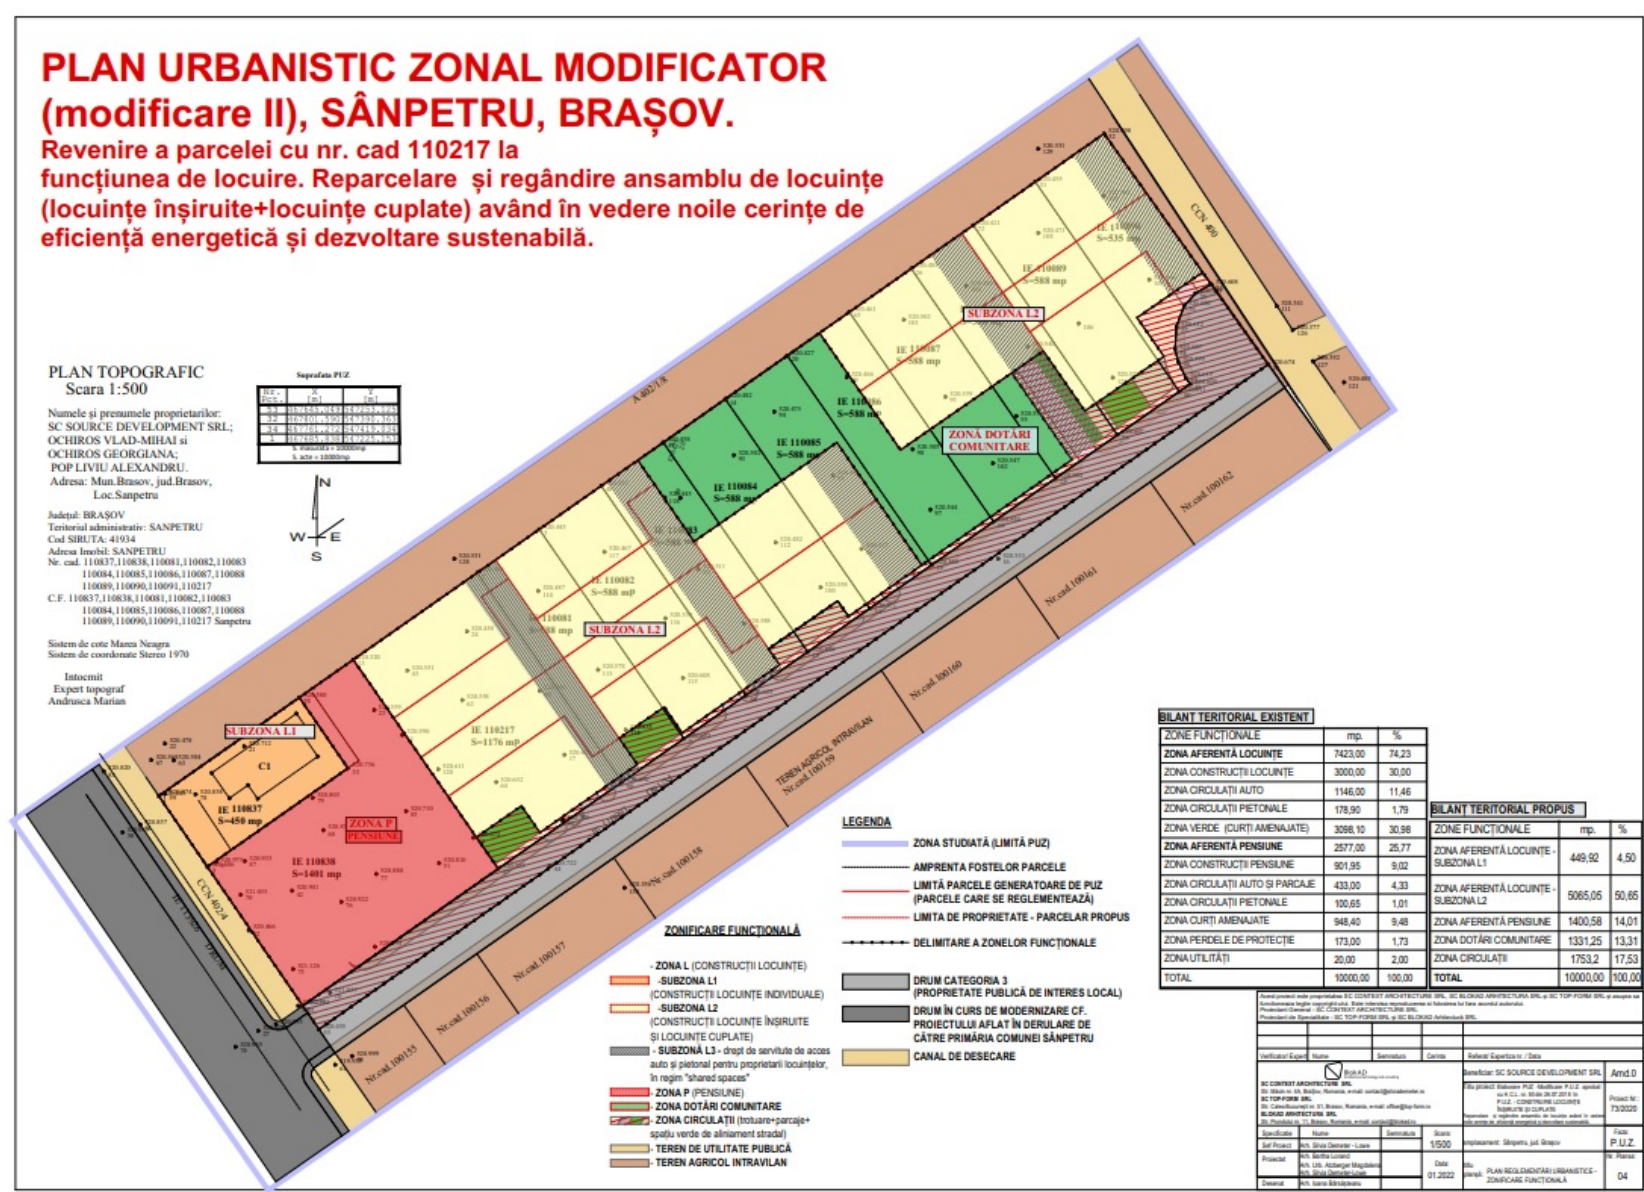

PUBLICUL ESTE INVITAT SA TRANSMITA OBSERVATII ASUPRE DOCUMENTELOR
EXPUSE/DISPONIBILE LA SEDIUL ADMINISTRATIEI PUBLICE LOCALE IN
PERIOADA 27.01.2022 -16.02.2022 INTRE ORELE 08:00- 16:30

PUBLICUL ESTE INVITAT SA PARTICIPE LA ELABORAREA PROPUNERILOR
RASPUNSUL LA OBSERVATIILE TRANSMISE VA FI PUBLICAT PE PAGINA DE
INTERNET A INSTITUTIEI SI LA AVIZIER

PERSOANA RESPONSABILA CU INFORMAREA SI CONSULTATREA PUBLICULUI:

SERVICIUL URBANISM

ADRESA: STR. REPUBLICII NR. 655, COM. SANPETRU, TEL. 0268 360 028

E-MAIL URBANISM@PRIMARIA-SANPETRU.RO