

P.U.Z. PLAN URBANISTIC ZONAL


MODIFICARE P.U.Z. DIN ANSAMBLU DE LOCUINTE INDIVIDUALE
 CU DOTARI COMPLEMENTARE IN LOCUINTE COLECTIVE
 IN JUD. BRASOV, COM. SANPETRU, F.S., F.N.
 PLAN DE INCADRARE IN ZONA sc. 1:10000


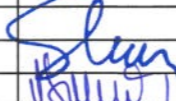
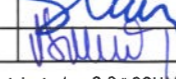


PUZ Ansamblu de locuinte DE295/6-DE590
 aprobat cu HCL nr. 31/29.03.2012

PUZ Ansamblu de locuinte
 individuale S+P+M aprobat cu
 HCL nr. 31/29.03.2006

PUZ Construire locuinte individuale
 zona str. Ciobanului aprobat cu HCL
 nr. 60/27.05.2010

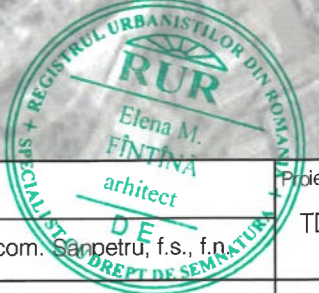

 SCHMIDT ARCHITECTURE STUDIO CUI 36454911, J8/1750/2016 B-dul Muncii nr. 13, ap. 1, Brasov Tel. 0749855945, 0766413990, e-mail: contact@arhbv.ro				Initiator :	Taropa Dan	Proiect nr.	
				Amplasament:	Jud. Brasov, com. Sanpetru, f.s., f.n.		TD1
specificatie:	nume:	semnatura	SCARA	Denumire proiect:		FAZA P.U.Z.	
SEF PROIECT	Arh. Fintina Elena		1:10000	Modificare P.U.Z. din ansamblu de locuinte individuale cu dotari complementare in locuinte colective			
PROIECTAT	Arh. Fintina Elena		DATA:	PLAN DE INCADRARE IN ZONA		Plansa nr. U01	
DESENAT	Ing. Voicu Simona		05.2021				
© COPYRIGHT! Acest proiect este proprietatea intelectuala a S.C. "SCHMIDT ARCHITECTURE STUDIO" S.R.L. Instrainarea, multiplicarea sau folosirea cu alta destinatie decat cea prevazuta in contract a planselor sau materialelor aferente intra sub incidenta legii dreptului de autor.							

P.U.Z. PLAN URBANISTIC ZONAL

MODIFICARE P.U.Z. DIN ANSAMBLU DE LOCUINTE INDIVIDUALE
 CU DOTARI COMPLEMENTARE IN LOCUINTE COLECTIVE
 IN JUD. BRASOV, COM. SANPETRU, F.S., F.N.
 PLAN SUPRAPUNERE PUG BRASOV sc. 1:10000



TRASEU OCOLITOARE MEDIANA

CULDAR PROTECTIE LEA 110

SÂNPETRU

Amplasament studiat



S.C. RULMENTUL S.A.



SCHMIDT ARCHITECTURE STUDIO C.U.L. 3645491 B-dul Muncii nr. 13, ap. 1, Brasov tel. 0749855945, 0766413990, e-mail: contact@arhiv.ro				Initiator :	Taropa Dan	Proiect nr.	TD1
				Amplasament:	Jud. Brasov, com. Sanpetru, f.s., f.n.		
specificatie:	nume:	semnatura	SCARA	Denumire proiect:			FAZA
SEF PROIECT	Arh. Fintina Elena		1:10000	Modificare P.U.Z. din ansamblu de locuinte individuale cu dotari complementare in locuinte colective			P.U.Z.
PROIECTAT	Arh. Fintina Elena		DATA:	PLAN SUPRAPUNERE PUG BRASOV			Plansa nr.
DESENAT	Ing. Voicu Simona		05.2021				U03

© COPYRIGHT! Acest proiect este proprietatea intelectuala a S.C. SCHMIDT ARCHITECTURE STUDIO "S.R.L. Instrainarea, multiplicarea sau folosirea cu alta destinatie decat cea prevazuta in contract a planselor sau materialelor aferente intra sub incidenta legii dreptului de autor.

P.U.Z. PLAN URBANISTIC ZONAL
MODIFICARE P.U.Z. DIN ANSAMBLU DE LOCUINTE INDIVIDUALE CU DOTARI
COMPLEMENTARE IN LOCUINTE COLECTIVE
IN JUD. BRASOV, COM. SANPETRU, F.S., F.N.
PLAN SUPRAPUNERE PLANSĂ ANEXA AVIZ AACR PUG BRASOV sc. 1:50000

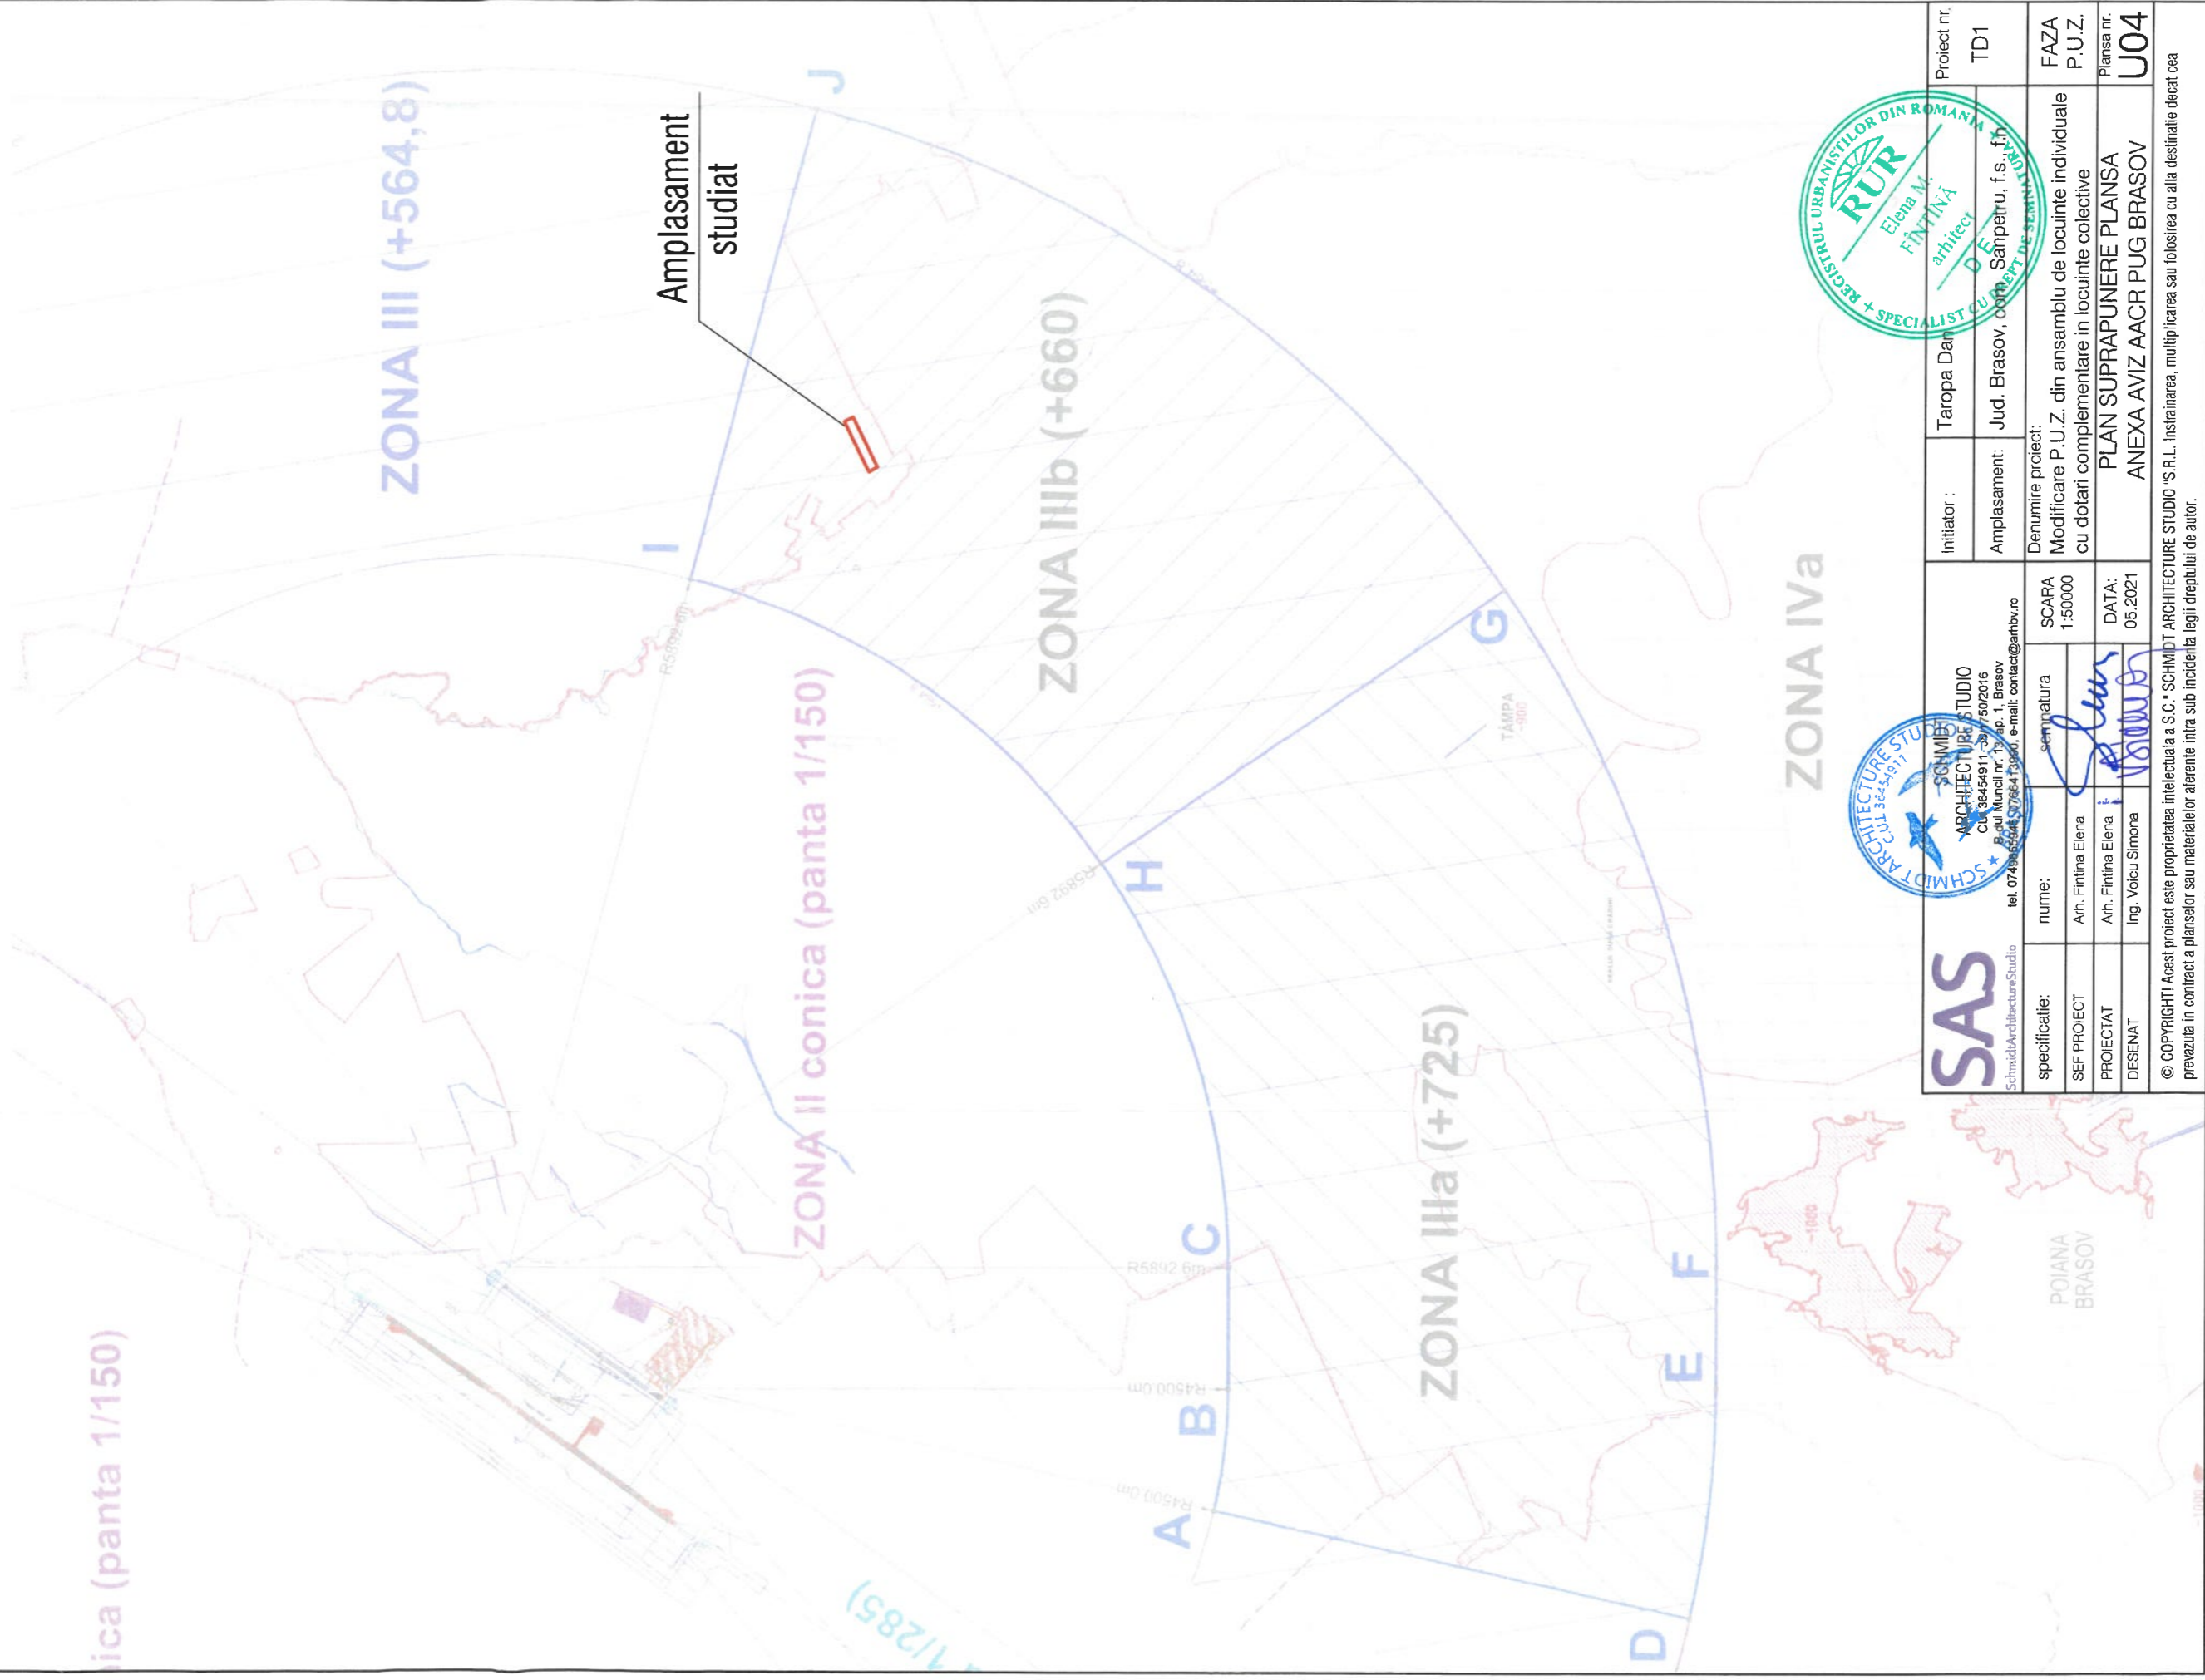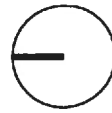

SCHMIDT ARCHITECTURE STUDIO
 CLJ 36454911, str. 1 Braso
 Podul Muncii nr. 17, Braso
 tel. 0749655045, 0726641300, e-mail: contact@arhbv.ro


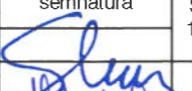



specificatie:	nume:	semnatura	SCARA	Initiator :	Taropa Dar	Proiect nr.
SEF PROIECT	Arh. Fintina Elena	<i>Elena M. Fintina</i>	1:50000	Amplasament:	Jud. Brasov, com. Sanpetru, f.s. f.n.	TD1
PROIECTAT	Arh. Fintina Elena	<i>Elena M. Fintina</i>	DATA:	Denumire proiect:	Modificare P.U.Z. din ansamblu de locuinte individuale cu dotari complementare in locuinte colective	FAZA P.U.Z.
DESENAT	Ing. Voicu Simona	<i>Simona Voicu</i>	05.2021	PLAN SUPRAPUNERE PLANSĂ	ANEXA AVIZ AACR PUG BRASOV	Plansa nr.
© COPYRIGHT! Acest proiect este proprietatea intelectuala a S.C. SCHMIDT ARCHITECTURE STUDIO "S.R.L. Instrainarea, multiplicarea sau folosirea cu alta destinatie decat cea prevazuta in contract a planurilor sau materialelor aferente intra sub incidenta legii dreptului de autor.			U04			

P.U.Z. PLAN URBANISTIC ZONAL

MODIFICARE P.U.Z. DIN ANSAMBLU DE LOCUINTE INDIVIDUALE
 CU DOTARI COMPLEMENTARE IN LOCUINTE COLECTIVE
 IN JUD. BRASOV, COM. SANPETRU, F.S., F.N.
 PLAN DE INCADRARE IN ZONA-RETELE EDILITARE sc. 1:10000



 SCHMIDT ARCHITECTURE STUDIO S.R.L. 36454911 B-dul Muncii nr. 13, ap. 1, Brasov tel. 0749855945, 0769413990, e-mail: contact@arhbv.ro		Initiator :	Taropa Dan	Proiect nr.	TD1
		Amplasament:	Jud. Brasov, com. Sanpetru, f.s., f.n.		
specificatie:	nume:	semnatura	SCARA	Denumire proiect:	
SEF PROIECT	Arh. Fintina Elena		1:10000	Modificare P.U.Z. din ansamblu de locuinte individuale cu dotari complementare in locuinte colective	
PROIECTAT	Arh. Fintina Elena		DATA:	PLAN DE INCADRARE IN ZONA -RETELE EDILITARE-	
DESENAT	Ing. Voicu Simona		05.2021	Plansa nr. U05	

© COPYRIGHT! Acest proiect este proprietatea intelectuala a S.C. "SCHMIDT ARCHITECTURE STUDIO" S.R.L. Instrainarea, multiplicarea sau folosirea cu alta destinatie decat cea prevazuta in contract a planselor sau materialelor aferente intra sub incidenta legii dreptului de autor.