P.U.Z. PLAN URBANISTIC ZONAL

CONSTRUIRE LOCUINTE
IN COM. SANPETRU, FS, F.N.
PLAN DE INCADRARE IN PUG - sc. 1:20.000

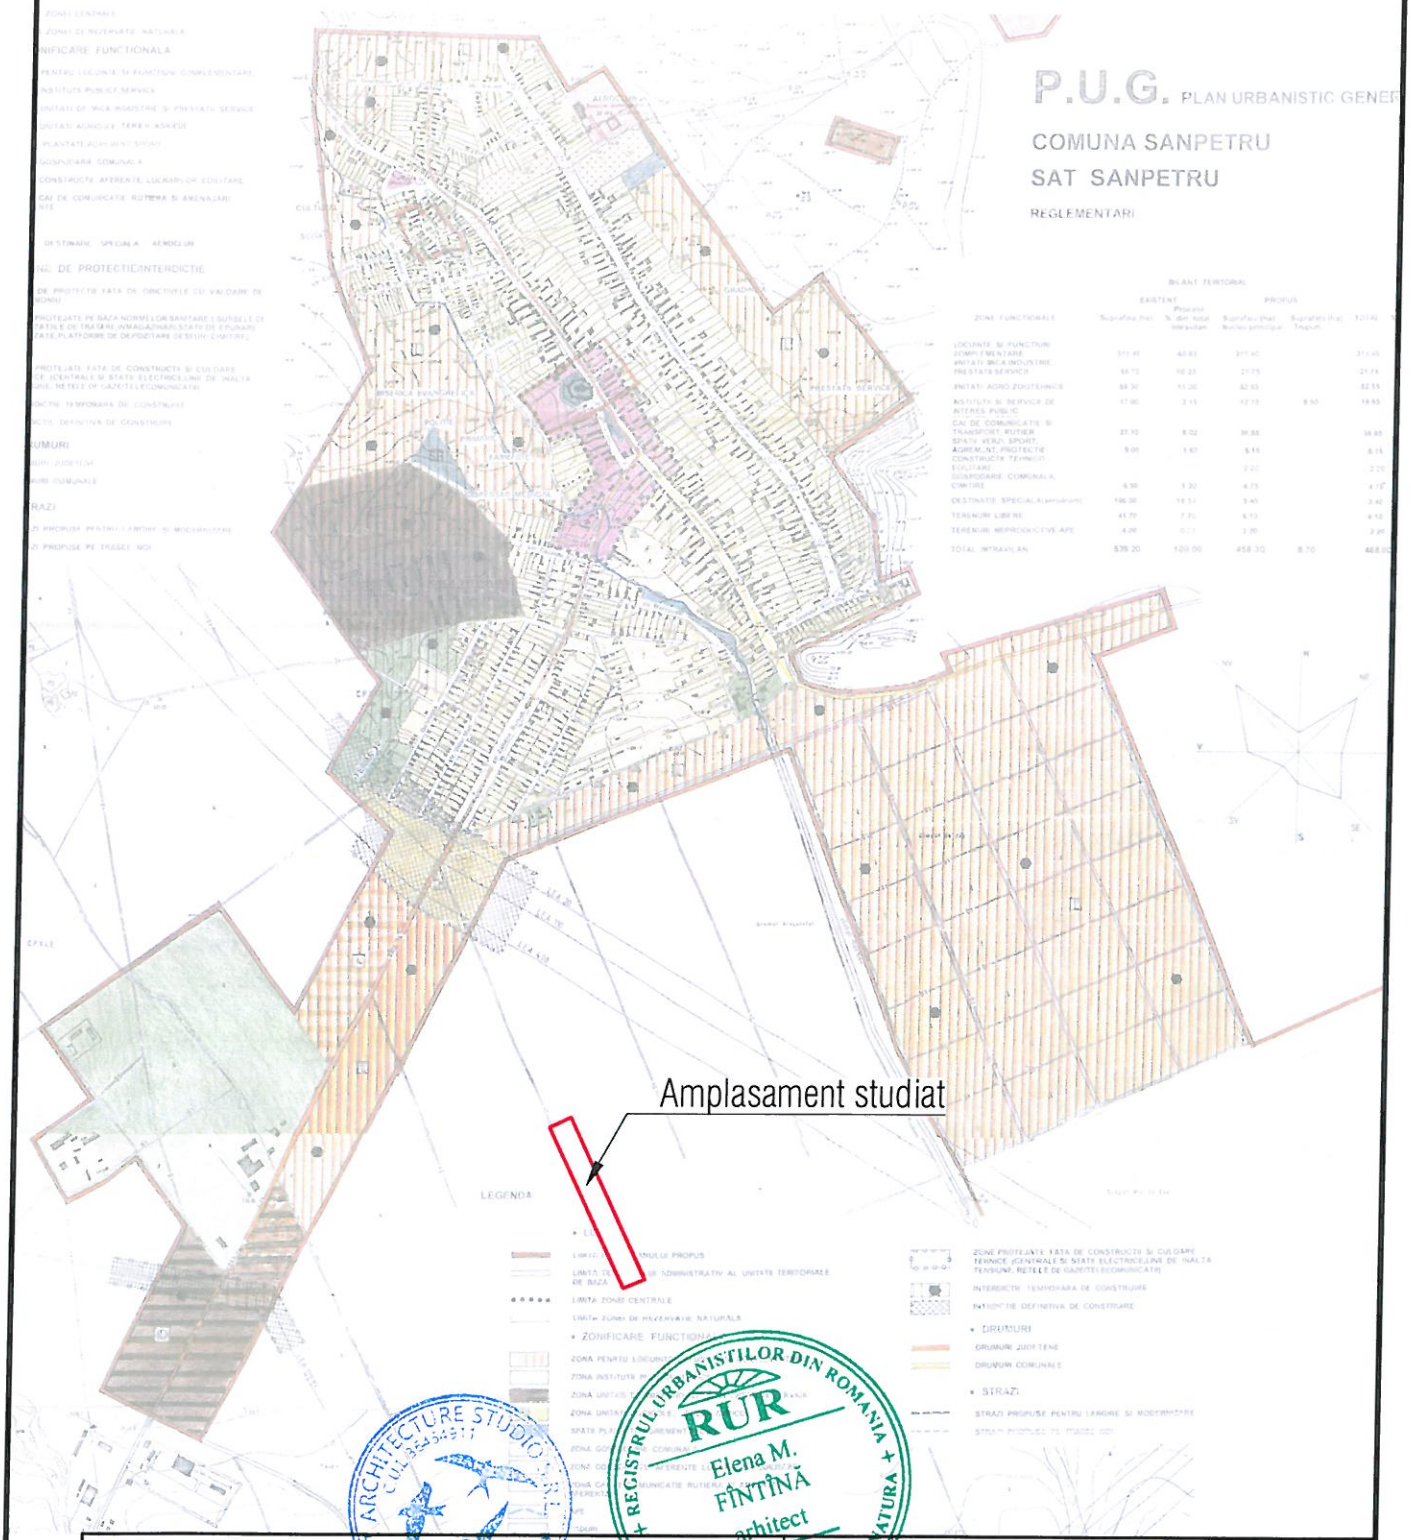

SAS
SchmidtArchitectureStudio

SCHMIDT ARCHITECTURE STUDIO
CUI 36454911, J8/1750/2016
B-dul Muncii nr. 13, ap. 1, Brasov
tel. 0749855945, 0766413990, e-mail: contact@arhbv.ro

SEF PROIECT	Arh. Fintina Elena	DATA: 09.2020	
PROIECTAT	Arh. Fintina Elena	SCARA 1:20000	
DESENAT	Ing. Voicu Simona		

Beneficiar:	S.C. SANPETRU IMOB S.R.L.	CT2
Investitie:	Intocmire P.U.Z. - Construire locuinte	FAZA P.U.Z.
Amplasament:	Jud. Brasov, com. Sanpetru, f.s., f.n.	
PLAN DE INCADRARE IN PUG		Plansa nr. U01

REGISTRUL URBANISTILOR DIN ROMANIA
RUR
Elena M. FÎNTÎNĂ
architect
SPECIALIST CU DREPT DE SEMNATURA