CONSTRUIRE LOCUINTA si FUNCTIUNI COMPLEMENTARE
RETELE EDILITARE

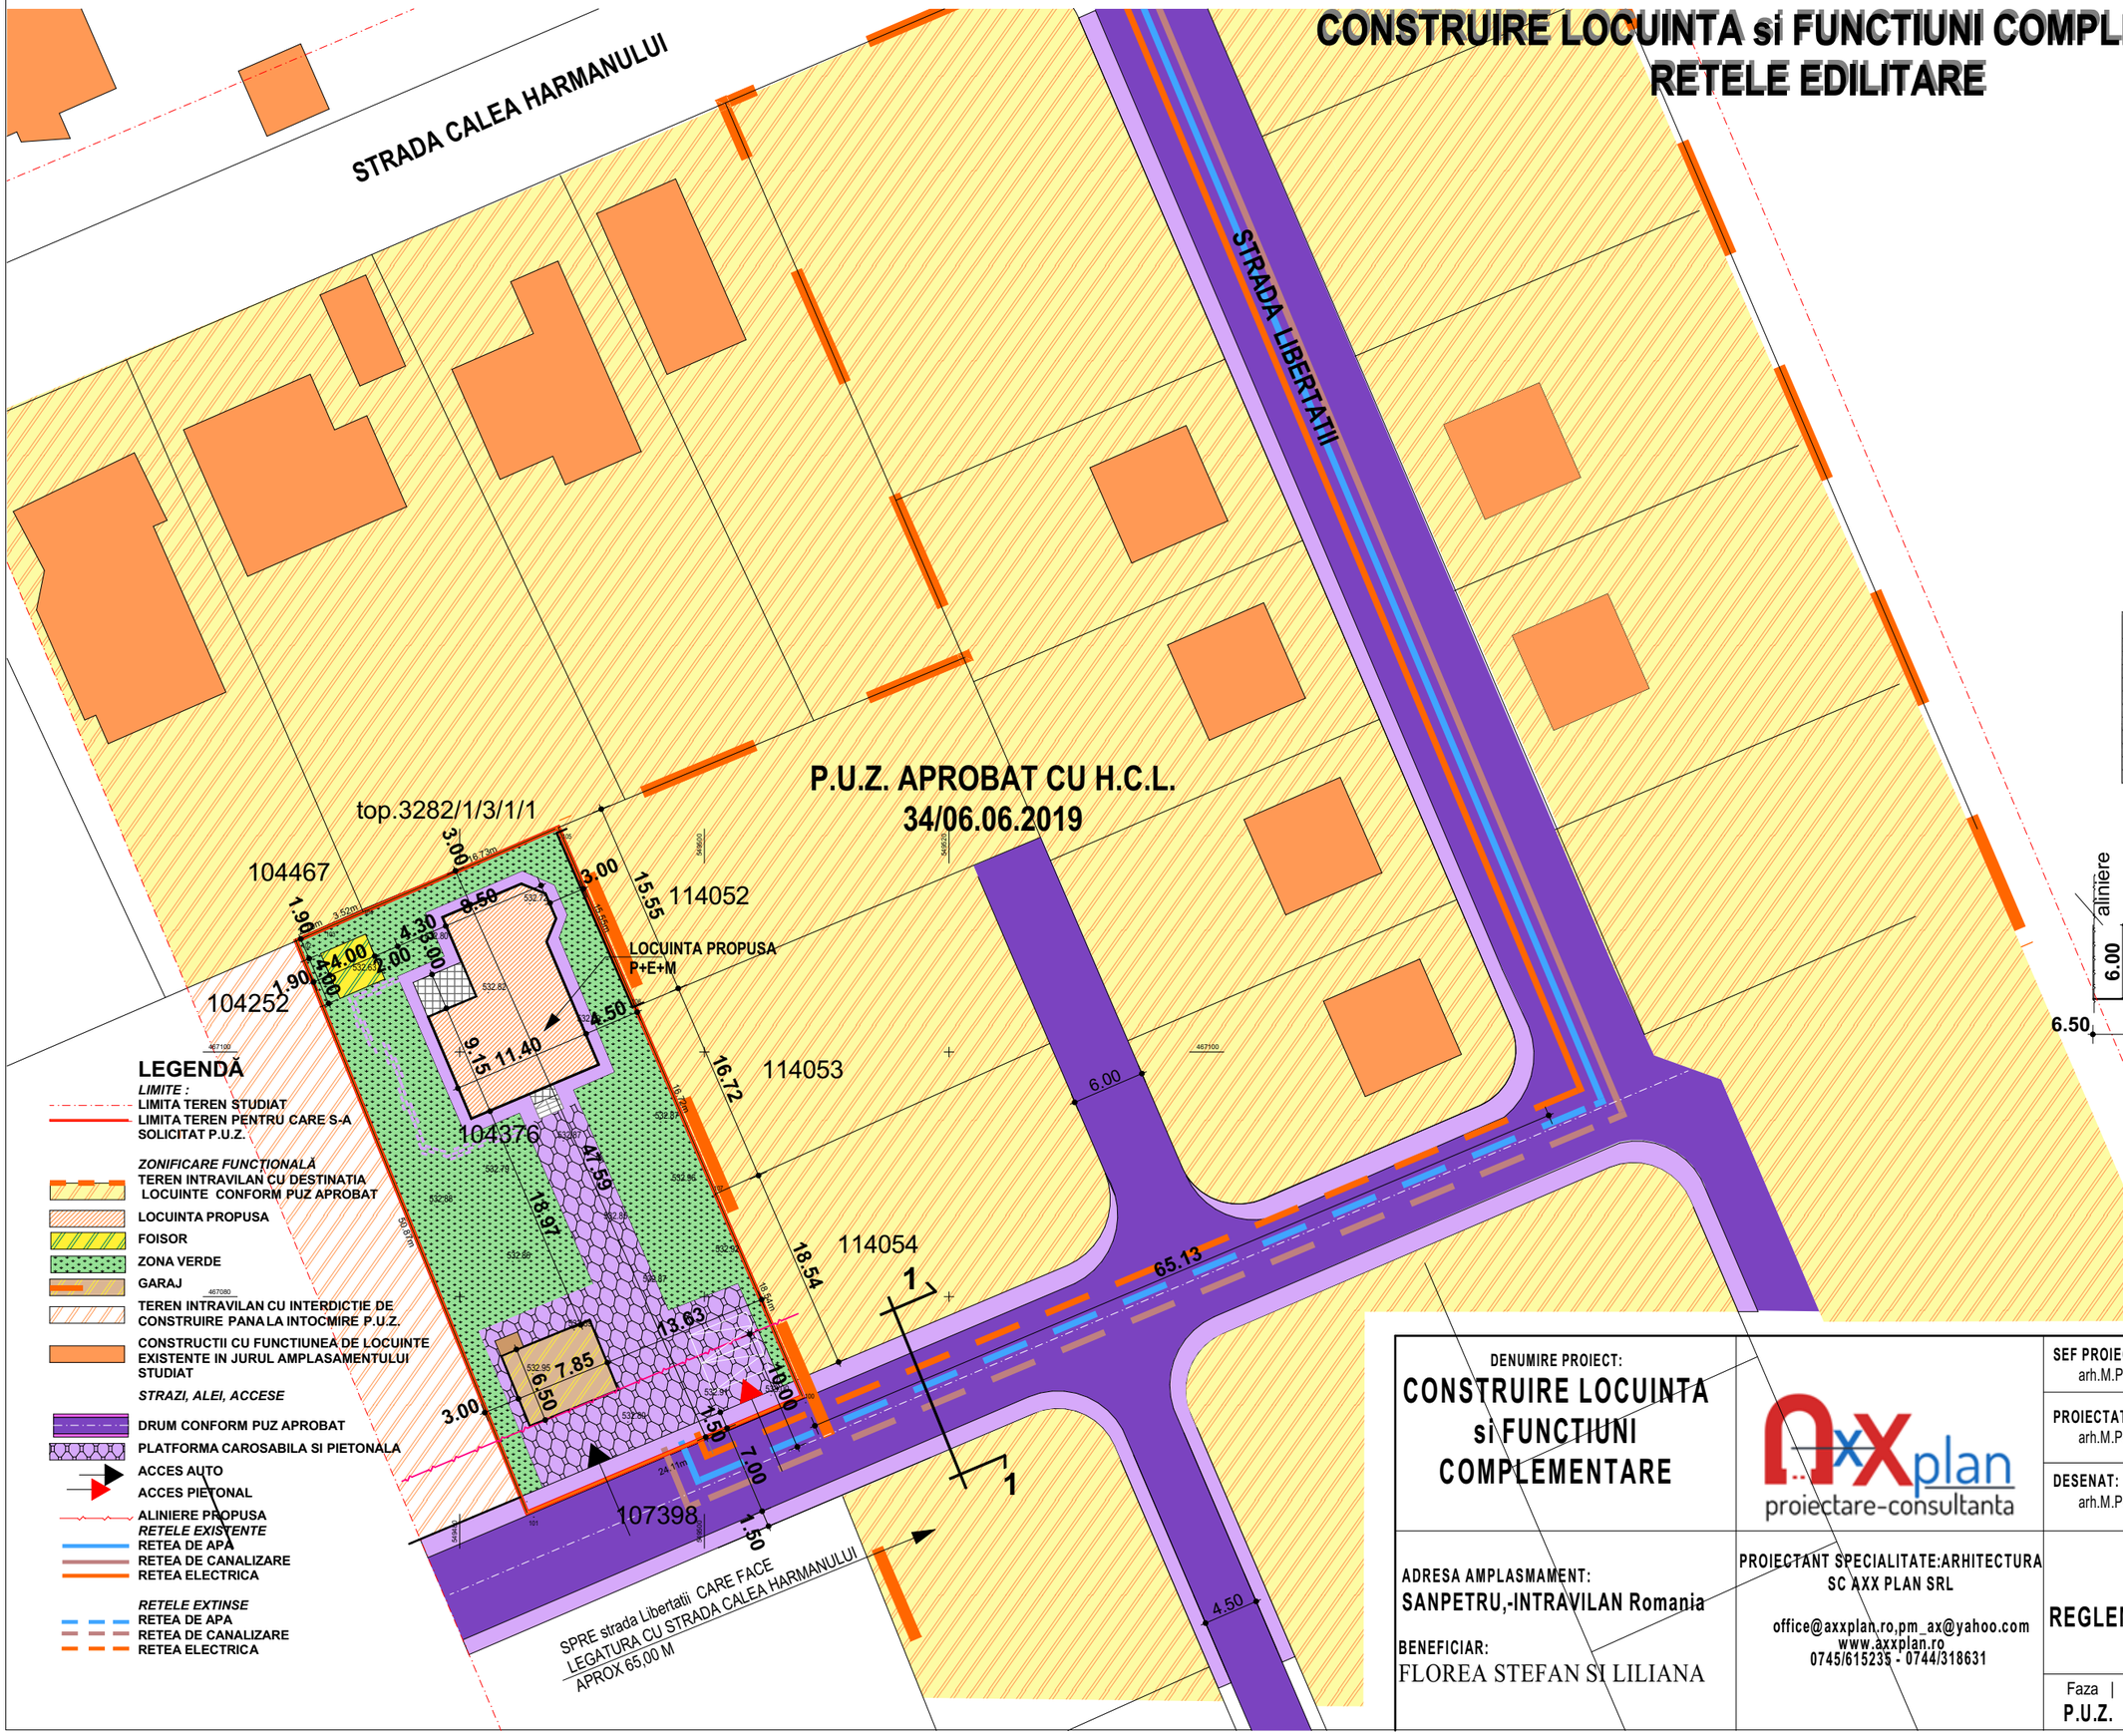

INVENTAR DE COORDONATE
nr.cad.104376

Pct.	Nord(X)	Est(Y)	Lungimi
100	467071.340	549508.246	24.11
101	467061.984	549486.024	50.87
102	467109.023	549466.662	2.79
103	467110.157	549469.215	3.52
104	467111.586	549472.433	16.73
105	467117.901	549487.922	15.55
106	467103.650	549494.142	16.72
107	467088.329	549500.830	18.54
100	467071.340	549508.246	
S=1200mp			

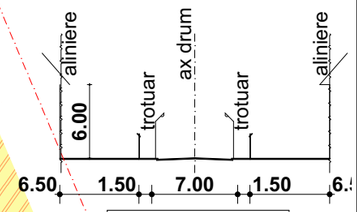

PROFIL 1-1

INDICI URBANISTICI:

zona functionala:
ZONA LOCUINTE si FUNCTIUNI COMPLEMENTARE
P.O.T.propus =30%
C.U.T.PROPUS =1,00
REGIM DE INALTIME S+P+E/M
H maxim la coama 9.00 m
H maxim la cornisa 6.50 m

DENUMIRE PROIECT:
CONSTRUIRE LOCUINTA si FUNCTIUNI COMPLEMENTARE

axxplan proiectare-consultanta

SEF PROIECT: arh.M.Popovici
PROIECTAT: arh.M.Popovici
DESENAT: arh.M.Popovici

ADRESA AMPLASAMENT:
SANPETRU,-INTRAVILAN Romania

BENEFICIAR:
FLOREA STEFAN SI LILIANA

PROIECTANT SPECIALITATE:ARHITECTURA
SC AXX PLAN SRL
office@axxplan.ro,pm_ax@yahoo.com
www.axxplan.ro
0745/615235 - 0744/318631

REGLEMETARI EDILITARE

Proiect nr: 106
Scara: 1:500
Faza | P.U.Z.
Plansa A-05
Data: 2021