


INTOCMIRE PLAN URBANISTIC ZONAL -CONSTRUIRE HALA INDUSTRIALA PRODUCTIE SI DEPOZITARE,BIROURI SEDIU FIRMA SANPETRU,STR.ORIZONTULUI NR.1

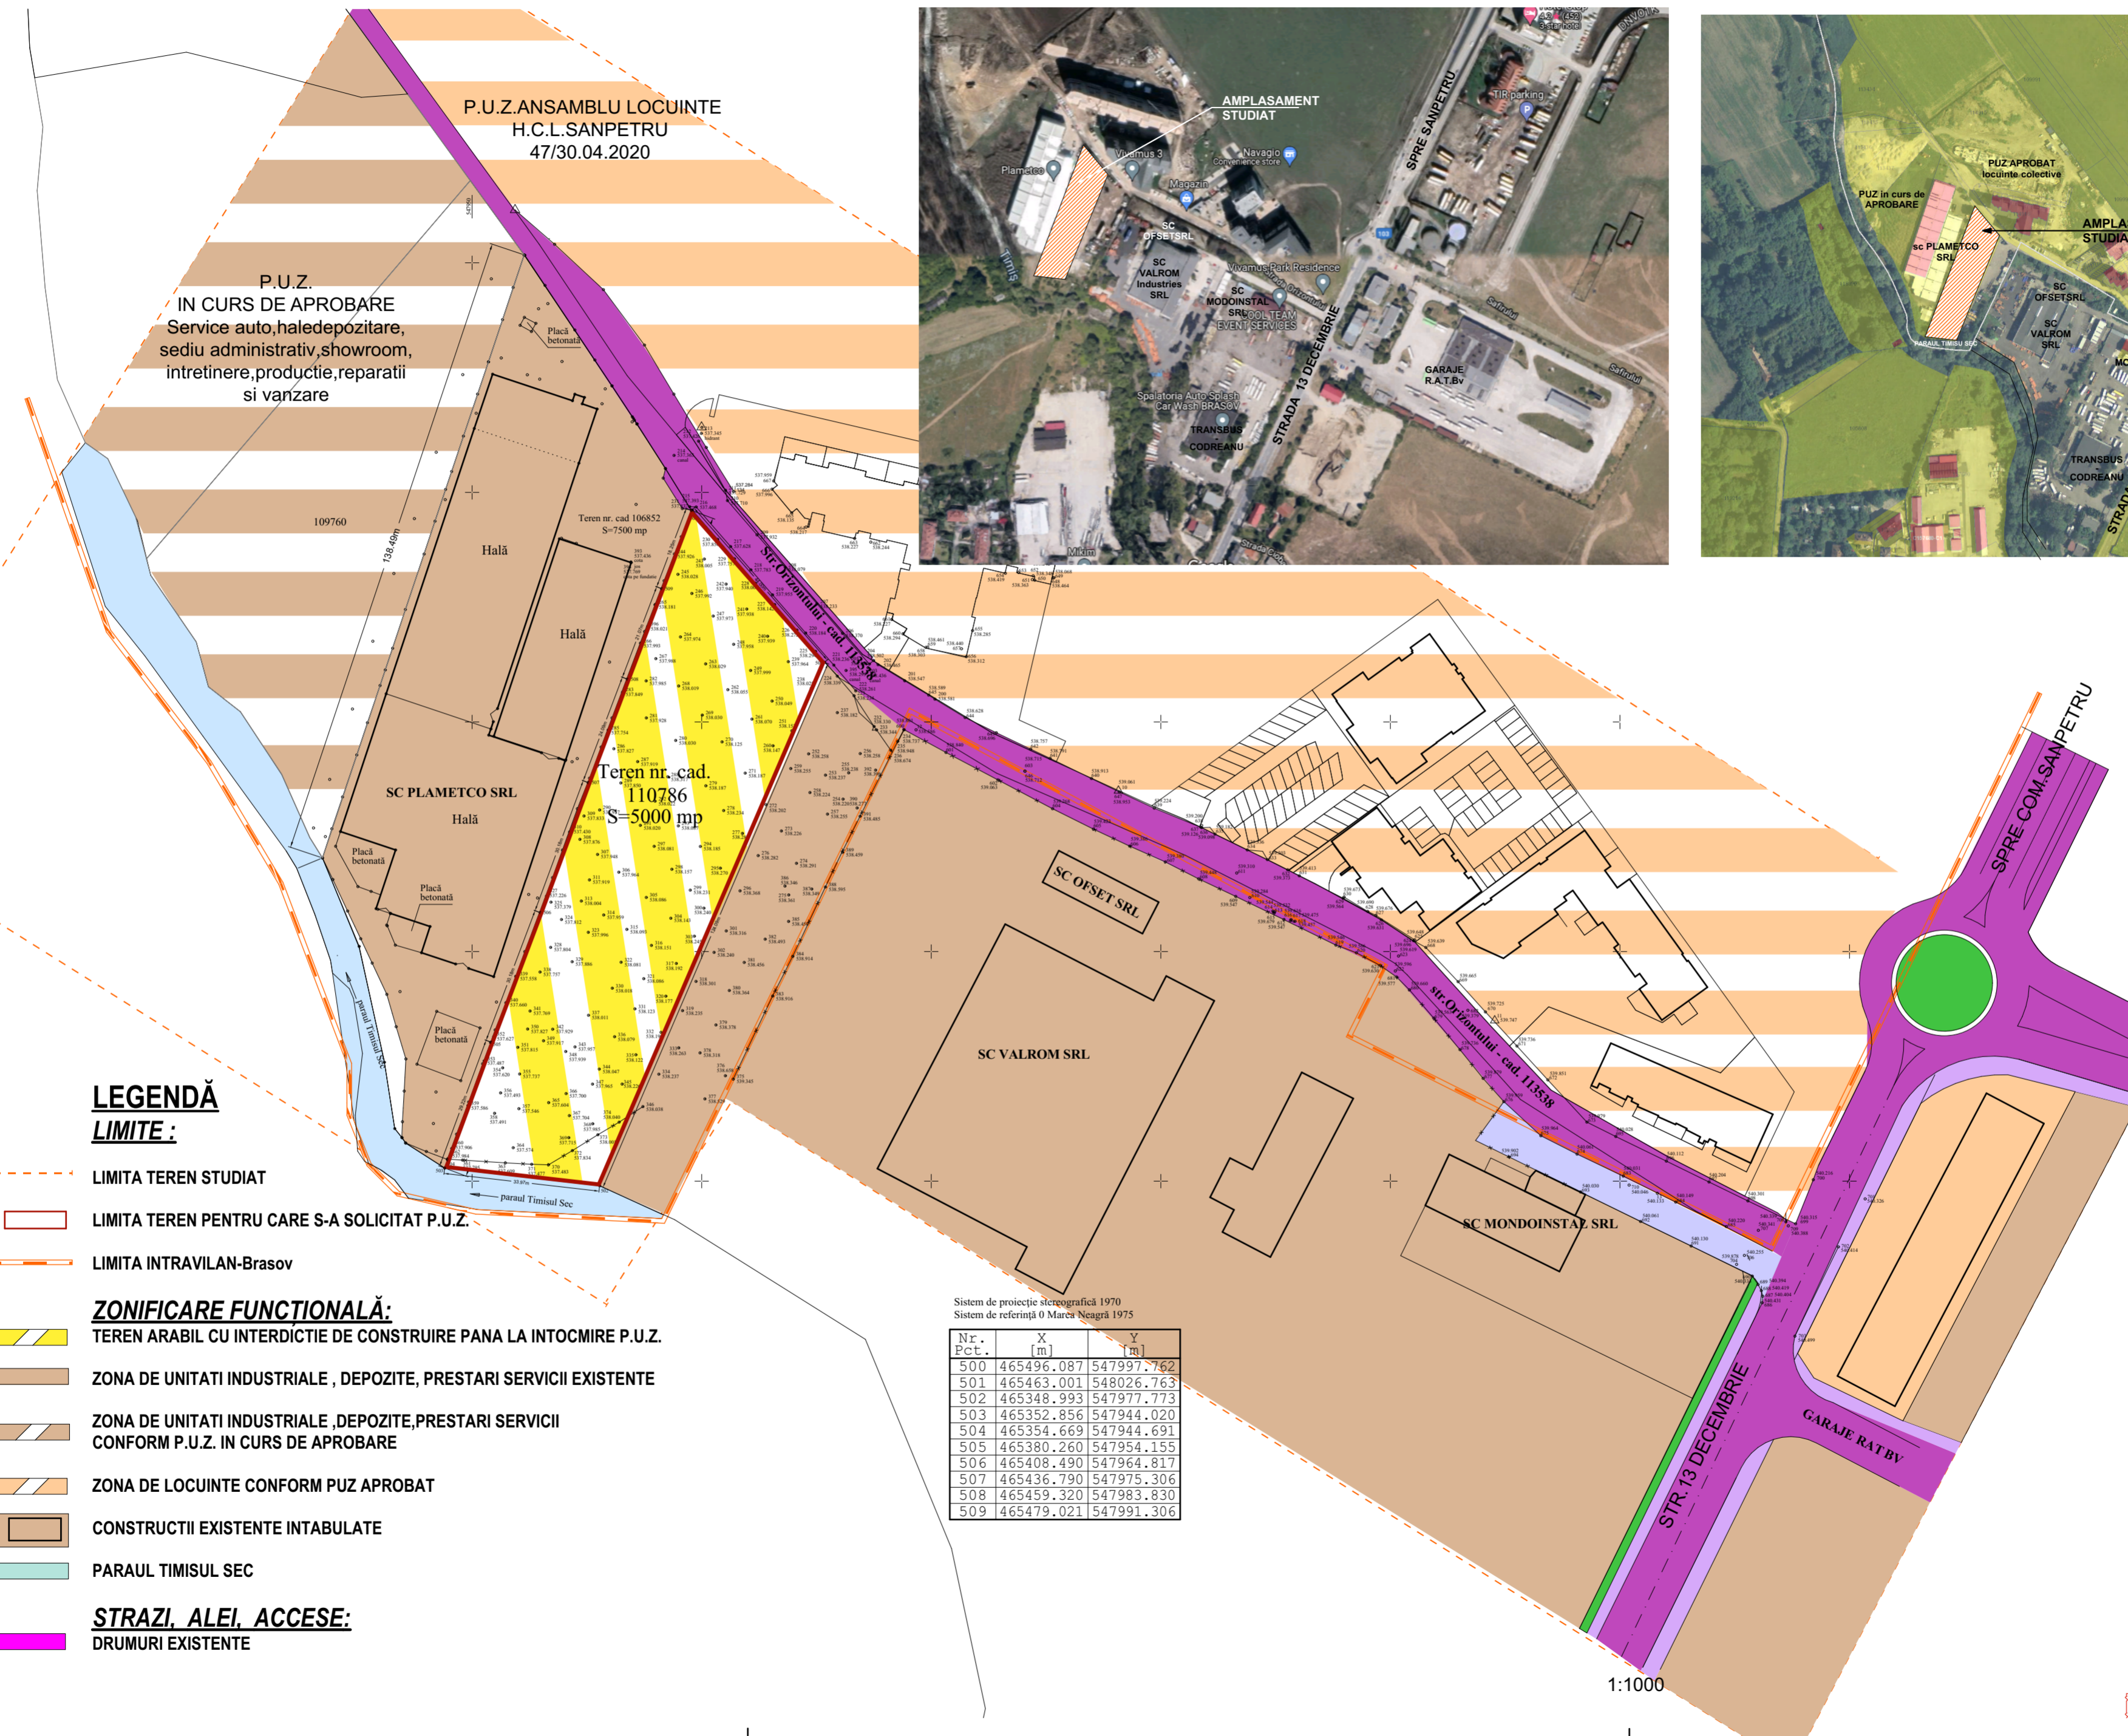

LEGENDĂ

LIMITE :

- LIMITA TEREN STUDIAT
- LIMITA TEREN PENTRU CARE S-A SOLICITAT P.U.Z.
- LIMITA INTRAVILAN-Brasov

ZONIFICARE FUNCTIONALĂ:

- TEREN ARABIL CU INTERDICTIE DE CONSTRUIRE PANA LA INTOCMIRE P.U.Z.
- ZONA DE UNITATI INDUSTRIALE , DEPOZITE, PRESTARI SERVICII EXISTENTE
- ZONA DE UNITATI INDUSTRIALE , DEPOZITE,PRESTARI SERVICII CONFORM P.U.Z. IN CURS DE APROBARE
- ZONA DE LOCUINTE CONFORM PUZ APROBAT
- CONSTRUCTII EXISTENTE INTABULATE
- PARAUL TIMISUL SEC

STRAZI, ALEI, ACCESE:

- DRUMURI EXISTENTE

Sistem de proiectie stereografică 1970
Sistem de referință 0 Marea Neagră 1975

Nr. Pct.	X [m]	Y [m]
500	465496.087	547997.762
501	465463.001	548026.763
502	465348.993	547977.773
503	465352.856	547944.020
504	465354.669	547944.691
505	465380.260	547954.155
506	465408.490	547964.817
507	465436.790	547975.306
508	465459.320	547983.830
509	465479.021	547991.306

1:1000

DENUMIRE PROIECT:
**CONSTRUIRE HALA INDUSTRIALA
PENTRU PRODUCTIE SI DEPOZITARE,
BIROURI -SEDIU FIRMA**

ADRESA AMPLASAMENT:
SANPETRU,STR.ORIZONTULUI NR.1 jud.Brasov

BENEFICIAR:
TRANCA VASILE, TRANCA CLAUDIU-ADRIAN,
DAVID MIHAELA VILUCA , DAVID CEZAR
PETRU

PROIECTANT GENERAL:
axxplan
proiectare-consultanta

PROIECTANT SPECIALITATE:ARHITECTURA
SC AXX PLAN SRL
office@axxplan.ro axxbogdan@yahoo.com
www.axxplan.ro
0745/615235 - 0744/318631

SEF PROIECT:
ARH M.POPOVICI

PROIECTAT
ARH M.POPOVICI

DESENAT:
ARH M.POPOVICI

PLAN URBANISTIC ZONAL

SITUATIA EXISTENTA

Faza |P.U.Z. Plansa | Revizia
A03 -

Proiect nr:
108/2021
Scara:
1:1000