


**INTOCMIRE PLAN URBANISTIC ZONAL -CONSTRUIRE HALA INDUSTRIALA PRODUCTIE SI DEPOZITARE,BIROURI SEDIU FIRMA
SANPETRU,STR.ORIZONTULUI NR.1**

Reglementari edilitare

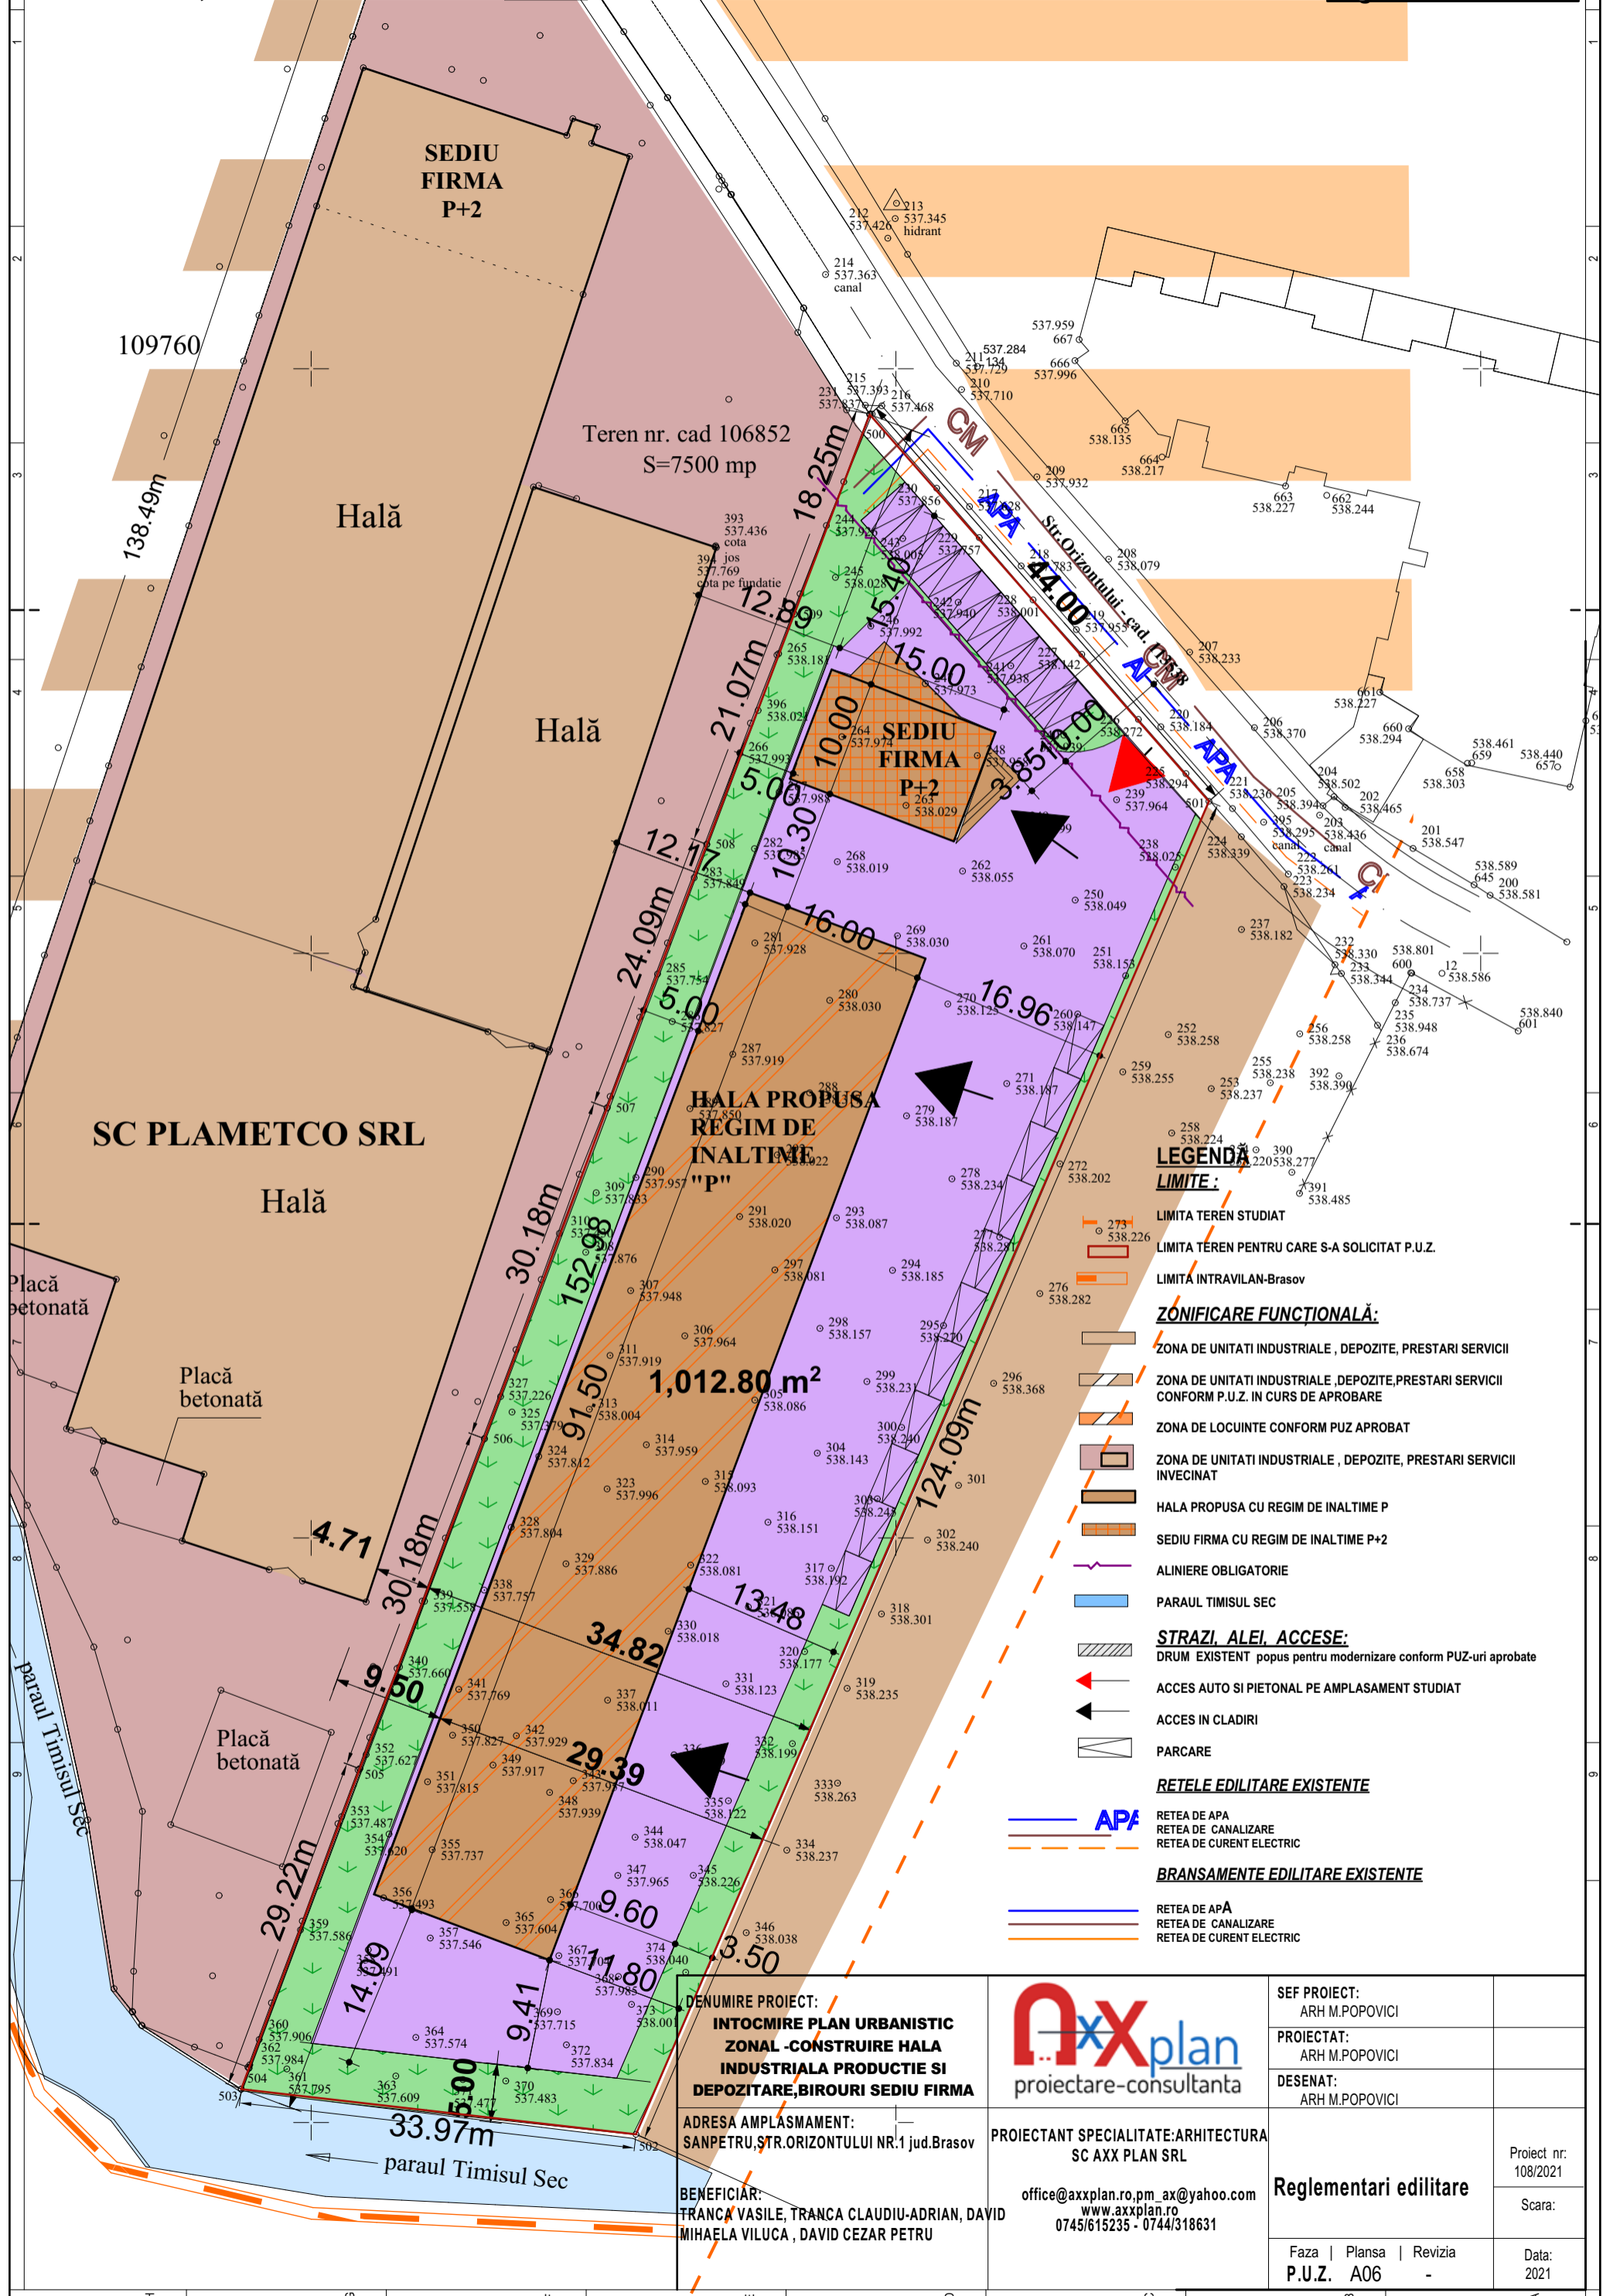

- LEGENDA**
- LIMITE:**
- LIMITA TEREN STUDIAT
 - LIMITA TEREN PENTRU CARE S-A SOLICITAT P.U.Z.
 - LIMITA INTRAVILAN-Brasov
- ZONIFICARE FUNCTIONALA:**
- ZONA DE UNITATI INDUSTRIALE , DEPOZITE, PRESTARI SERVICII
 - ZONA DE UNITATI INDUSTRIALE, DEPOZITE,PRESTARI SERVICII CONFORM P.U.Z. IN CURS DE APROBARE
 - ZONA DE LOCUINTE CONFORM PUZ APROBAT
 - ZONA DE UNITATI INDUSTRIALE , DEPOZITE, PRESTARI SERVICII INVECINAT
 - HALA PROPU SA CU REGIM DE INALTIME P
 - SEDIU FIRMA CU REGIM DE INALTIME P+2
- ALINIERE OBLIGATORIE**
- PARAUL TIMISUL SEC**
- STRAZI, ALEI, ACCESE:**
- DRUM EXISTENT popos pentru modernizare conform PUZ-uri aprobate
 - ACCES AUTO SI PIETONAL PE AMPLASAMENT STUDIAT
 - ACCES IN CLADIRI
 - PARCARE
- RETELE EDILITARE EXISTENTE**
- RETEA DE APA
 - RETEA DE CANALIZARE
 - RETEA DE CURENT ELECTRIC
- BRANSAMENTE EDILITARE EXISTENTE**
- RETEA DE APA
 - RETEA DE CANALIZARE
 - RETEA DE CURENT ELECTRIC

DENUMIRE PROIECT:
INTOCMIRE PLAN URBANISTIC ZONAL -CONSTRUIRE HALA INDUSTRIALA PRODUCTIE SI DEPOZITARE,BIROURI SEDIU FIRMA

ADRESA AMPLASAMENT:
SANPETRU,STR.ORIZONTULUI NR.1 jud.Brasov

BENEFICIAR:
FRANCA VASILE, FRANCA CLAUDIU-ADRIAN, DAVID MIHAELA VILUCA , DAVID CEZAR PETRU

axxplan
proiectare-consultanta

PROIECTANT SPECIALITATE:ARHITECTURA
SC AXX PLAN SRL

office@axxplan.ro, pm_ax@yahoo.com
www.axxplan.ro
0745/615235 - 0744/318631

| | |
|-------------------------------|--------------------|
| SEF PROIECT: | ARH M.POPOVICI |
| PROIECTAT: | ARH M.POPOVICI |
| DESENAT: | ARH M.POPOVICI |
| Reglementari edilitare | |
| Faza Plansa Revizia | P.U.Z. A06 - - |
| Proiect nr: | 108/2021 |
| Scara: | |
| Data: | 2021 |