


# PLAN TOPOGRAFIC

## Scara 1:2000

Judetul: **Brasov**  
 Localitatea: **Sanpetru**  
 Cod SIRUTA: **41934**  
 Adresa corpului de proprietate:  
**Com. Sanpetru- extravilan**  
 Nr. cad al corpului de proprietate: **114015**

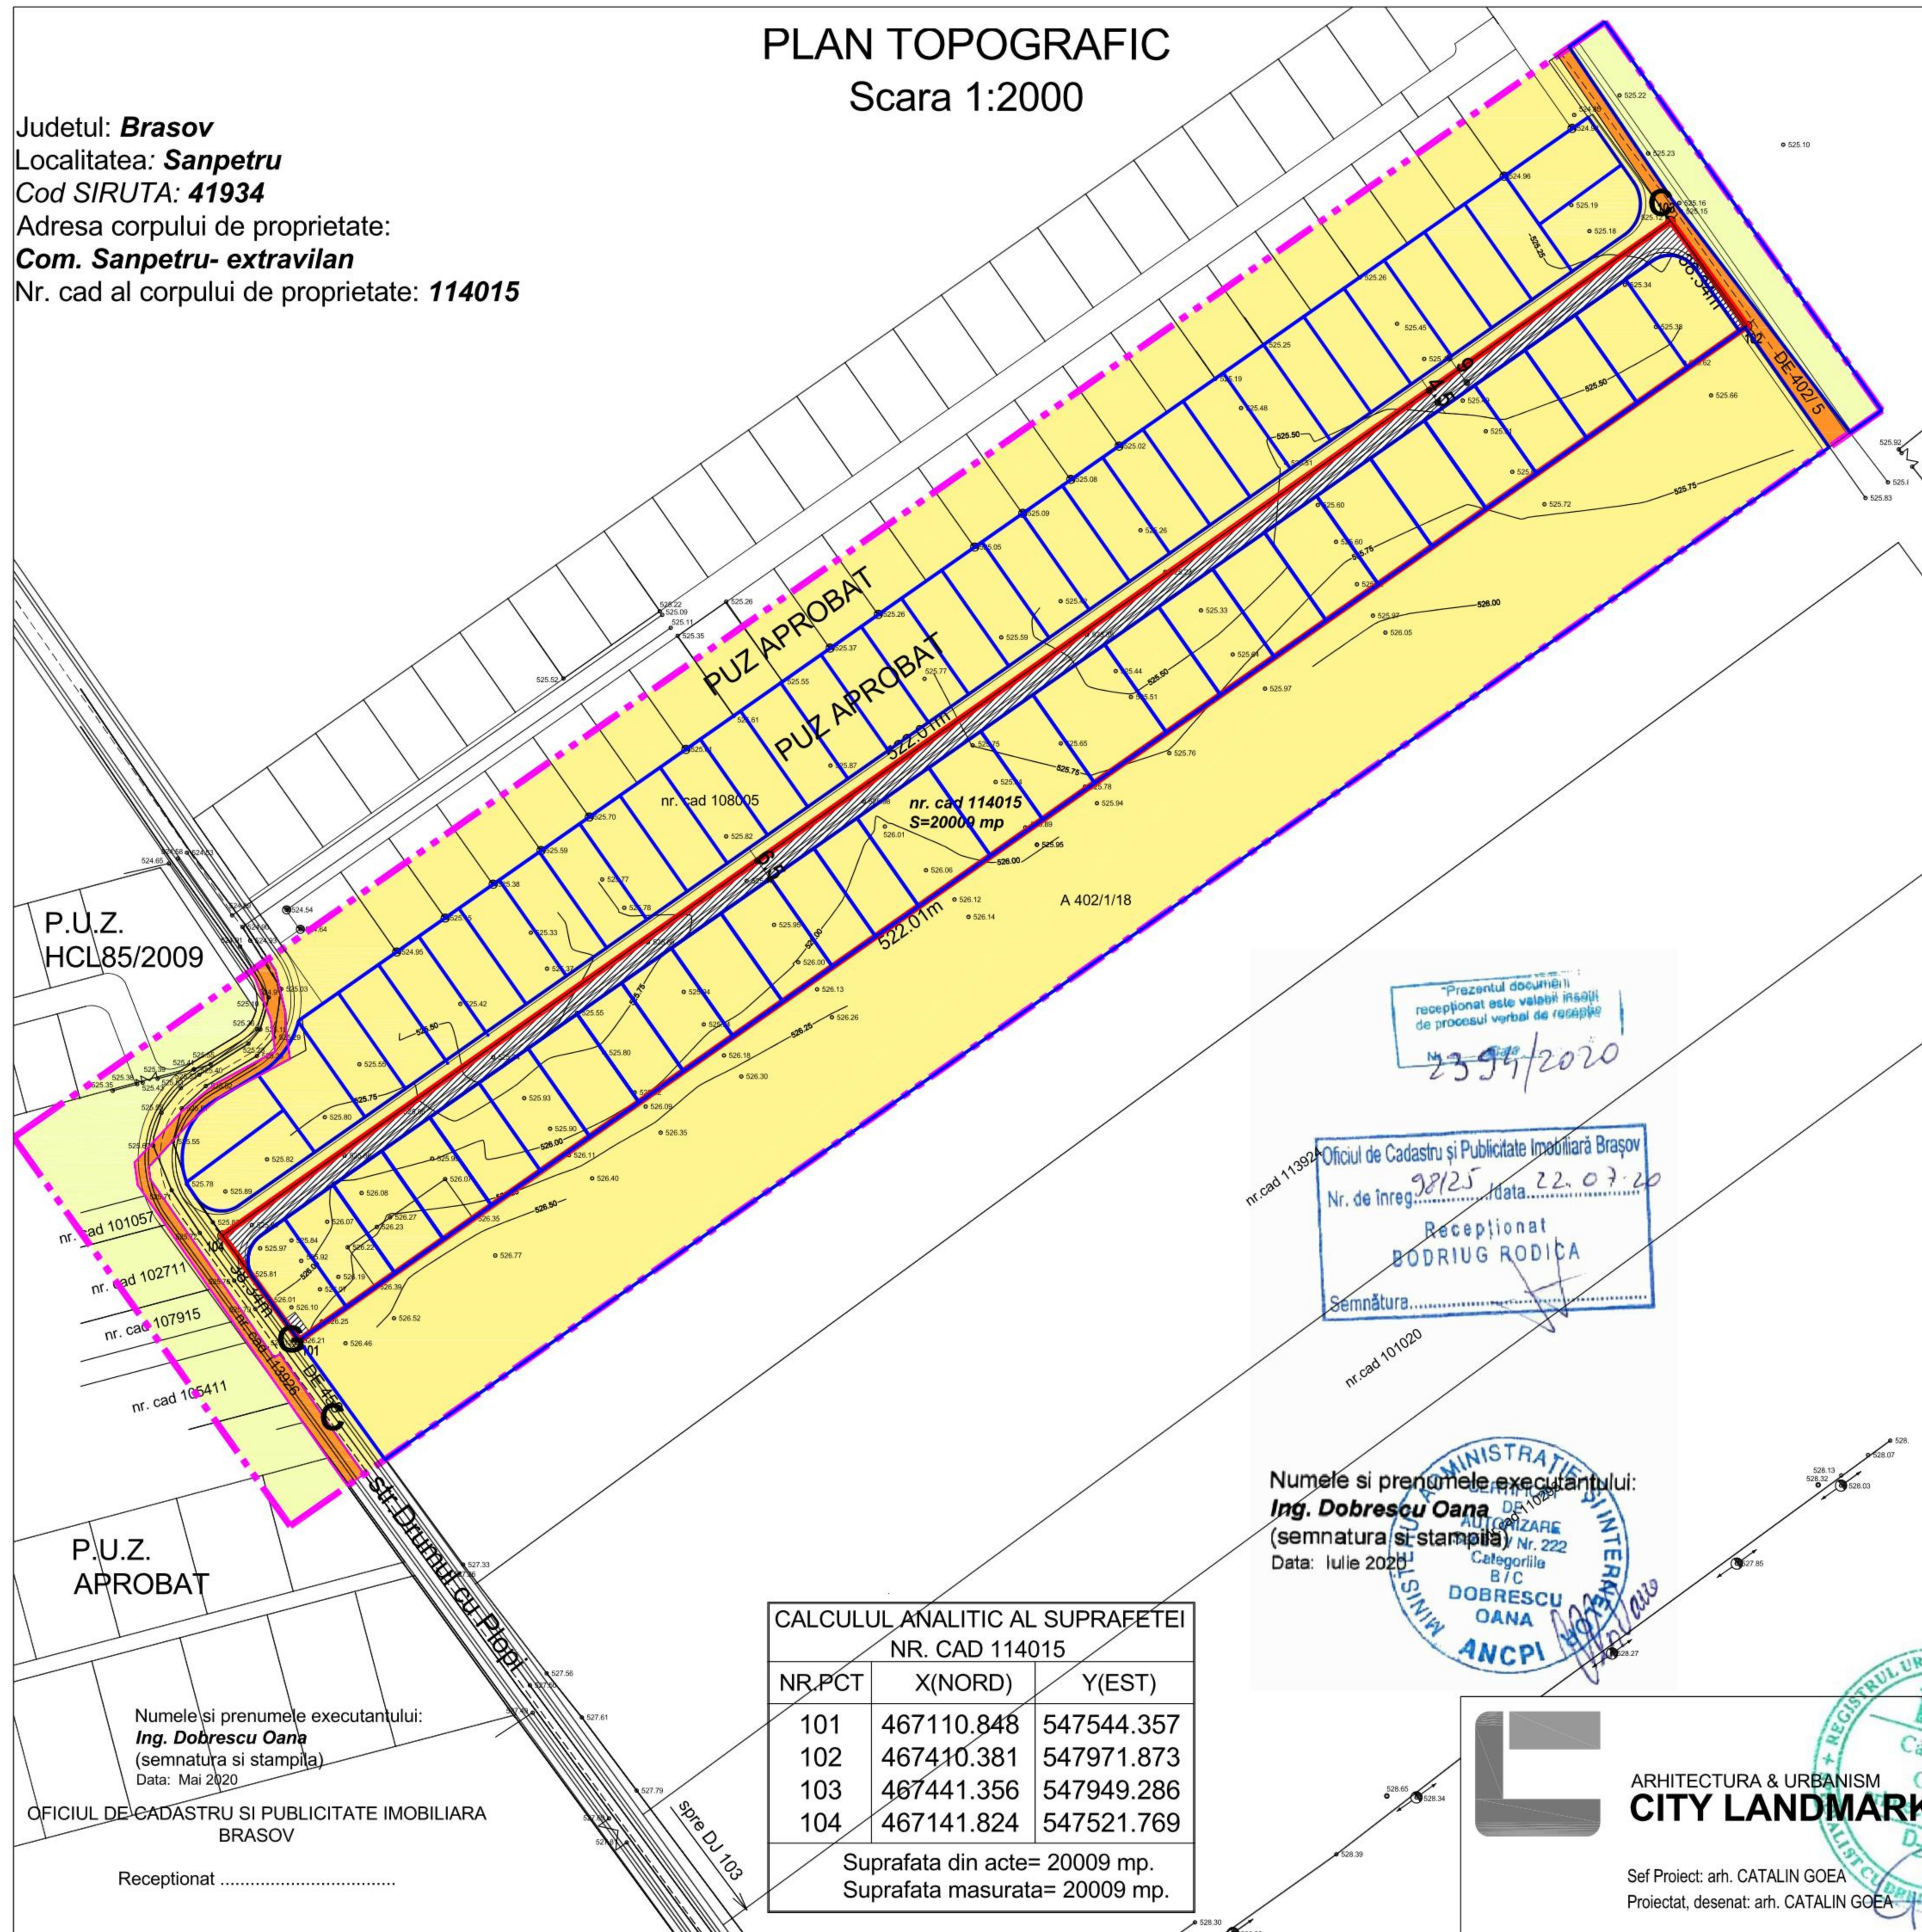

### LEGENDA:

- **LIMITE**
  - - - LIMITA ZONEI STUDIATE
  - LIMITA DE PROPRIETATE
  - - - REGIM DE ALINIERE
  
- **TIPURI DE PROPRIETATE ASUPRA TERENURILOR:**
  - a) PROPRIETATE PUBLICA
    - TERENURI DE INTERES LOCAL -DOMENIUL PUBLIC STR.ORIZZONTALUI, NR.CAD.113538
  - b) PROPRIETATE PRIVATA
    - TERENURI PROPRIETATE PRIVATĂ A PERSOANELOR FIZICE SAU JURIDICE
  
- **CIRCULATIA TERENURILOR:**
  - TERENURI CE SE INTENȚIONEAZĂ A FI TRECUTE ÎN DOMENIUL PUBLIC AL MUN.SACELE

Prezentul document este recepționat și este valabil însoțit de procesul verbal de recepție  
 23.07/2020  
 Oficiul de Cadastru și Publicitate Imobiliară Brașov  
 Nr. de înreg. 98125 / data 22.07.20  
 Recepționat  
 BODRIUG RODICA  
 Semnătura.....  
 nr.cad 11392  
 nr.cad 101020

Numele si prenumele executantului:  
**Ing. Dobrescu Oana**  
 (semnatura si stampila)  
 Data: Iulie 2020



NR.PCT	X(NORD)	Y(EST)
101	467110.848	547544.357
102	467410.381	547971.873
103	467441.356	547949.286
104	467141.824	547521.769

Suprafata din acte= 20009 mp.  
 Suprafata masurata= 20009 mp.

**ARHITECTURA & URBANISM**  
**CITY LANDMARKS**  
 Sef Proiect: arh. CATALIN GOEA  
 Proiectat, desenat: arh. CATALIN GOEA

**P.U.Z. "CONSTRUIRE LOCUINTE UNIFAMILIALE SI DOTARI COMPLEMENTARE"**  
 ADRESA: SAT SANPETRU, COM SANPETRU, JUD.BRASOV  
 BENEFICIAR: KORKMAZ ANCA -VIORICA SI ALTII

PROIECT	NR.CL206/2020
DATA	01.07.2020
FAZA	P.U.Z.
SCARA	1:2000

**PROPRIETATEA ASUPRA TERENURILOR**

**U04**

P.U.Z.  
HCL85/2009

P.U.Z.  
APROBAT

Numele si prenumele executantului:  
**Ing. Dobrescu Oana**  
 (semnatura si stampila)  
 Data: Mai 2020  
 OFICIUL DE CADASTRU SI PUBLICITATE IMOBILIARA  
 BRASOV  
 Recepționat .....