


**Primaria Comunei Sanpetru**

**Data anunțului: 19.05.2022**

# Intenție de elaborare Plan Urbanistic Zonal DJ 103, SANPETRU, jud. Brasov PUZ CONSTRUIRE LOCUINTE INDIVIDUALE

Inițiator: **GREEN RESORT BRAN S.R.L.**

Proiectant: **LHP ARHITECTURA S.R.L.**

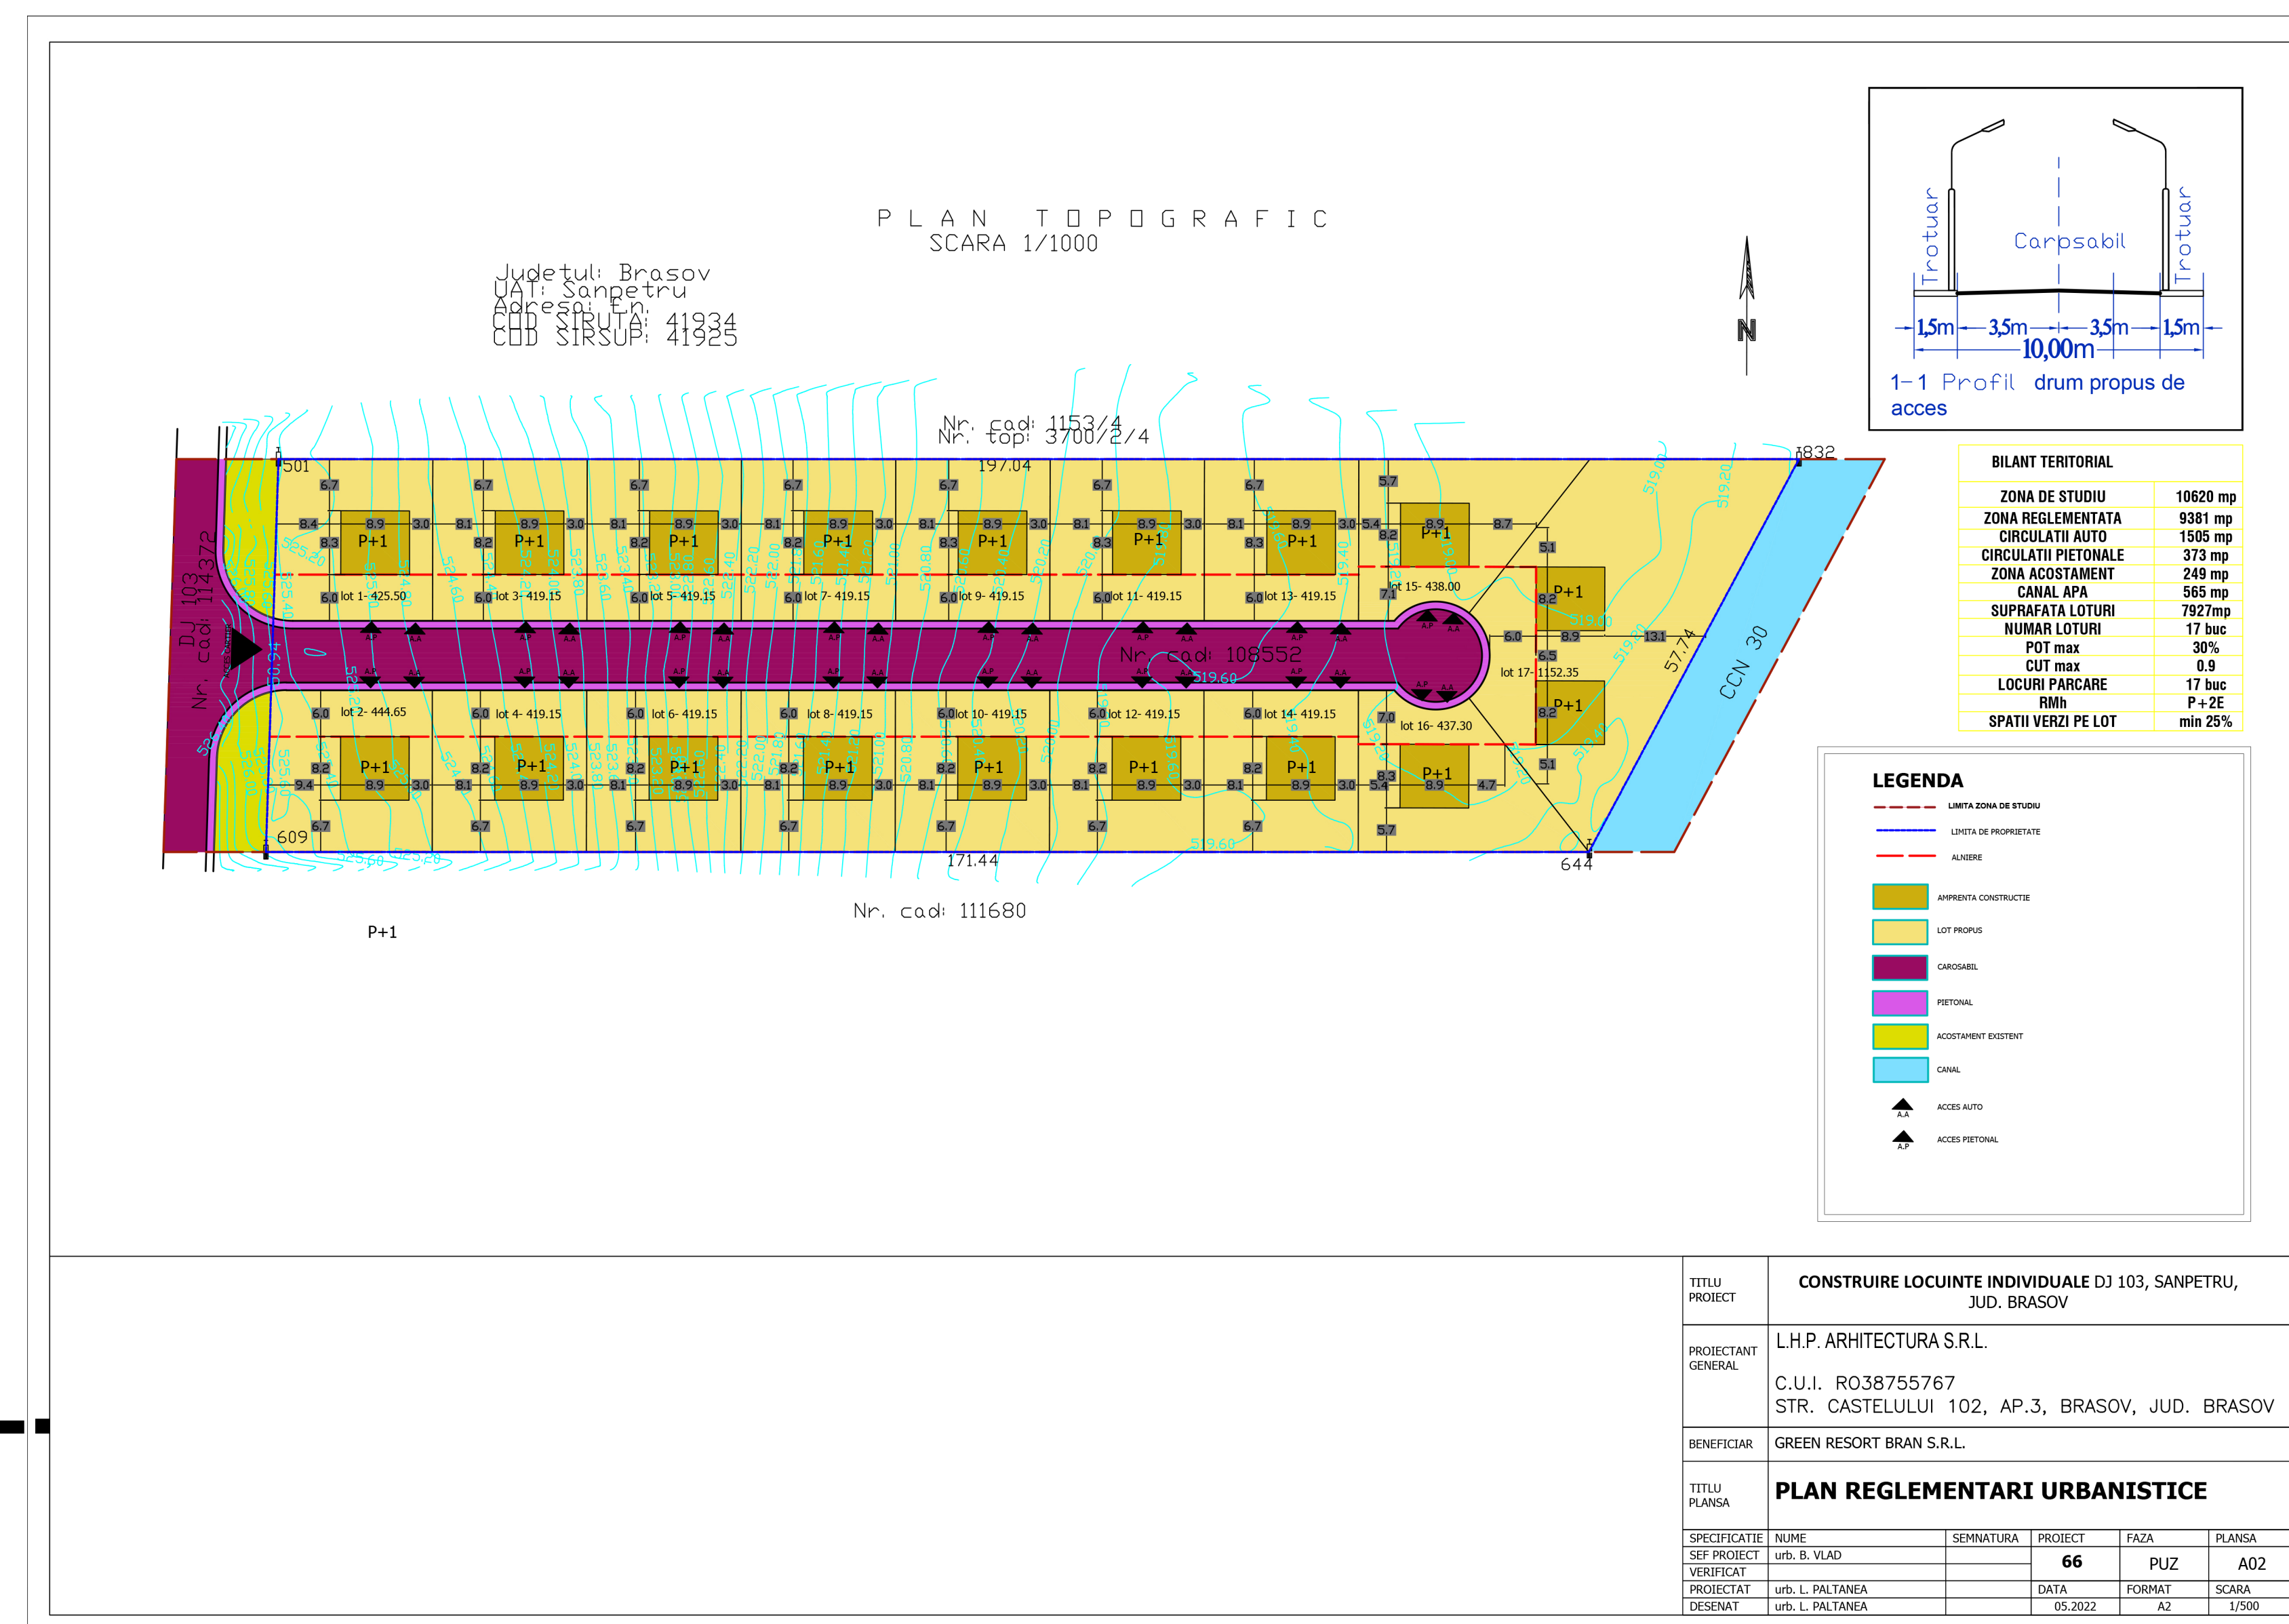

# Publicul este invitat sa transmită observații si propuneri

privind intenția de elaborare a Planului Urbanistic Zonal

in perioada **19.05.2022 - 29.05.2022**

Persoana responsabilă cu informarea și consultarea publicului:

SERVICIUL DE URBANISM, STR. REPUBLICII NR. 655, COM. SAMPETRU, TEL: 0268 360 028

EMAIL: [URBANISM@PRIMARIA-SANPETRU.RO](mailto:URBANISM@PRIMARIA-SANPETRU.RO)

OBSERVATIILE SUNT NECESARE IN VEDEREA ELIBERARII AVIZULUI DE OPORTUNITATE

RASPUNSUL LA OBSERVATIILE TRANSMISE VA FI AFISAT SPRE CONSULTARE