Primaria comunei Sanpetru
Data anuntului: 20.07.2022

CONSULTARE ASUPRA PROPUNERILOR PRELIMINARE

PLAN URBANISTIC ZONAL-MODIFICARE P.U.Z. DIN ANSAMBLU DE LOCUINTE INDIVIDUALE CU DOTARI COMPLEMENTARE ÎN LOCUINTE COLECTIVE IN COM. SANPETRU F.S., F.N.

Initiator: TAROPA DAN

ELABORATOR: S.C. SCHMIDT ARCHITECTURE STUDIO S.R.L.

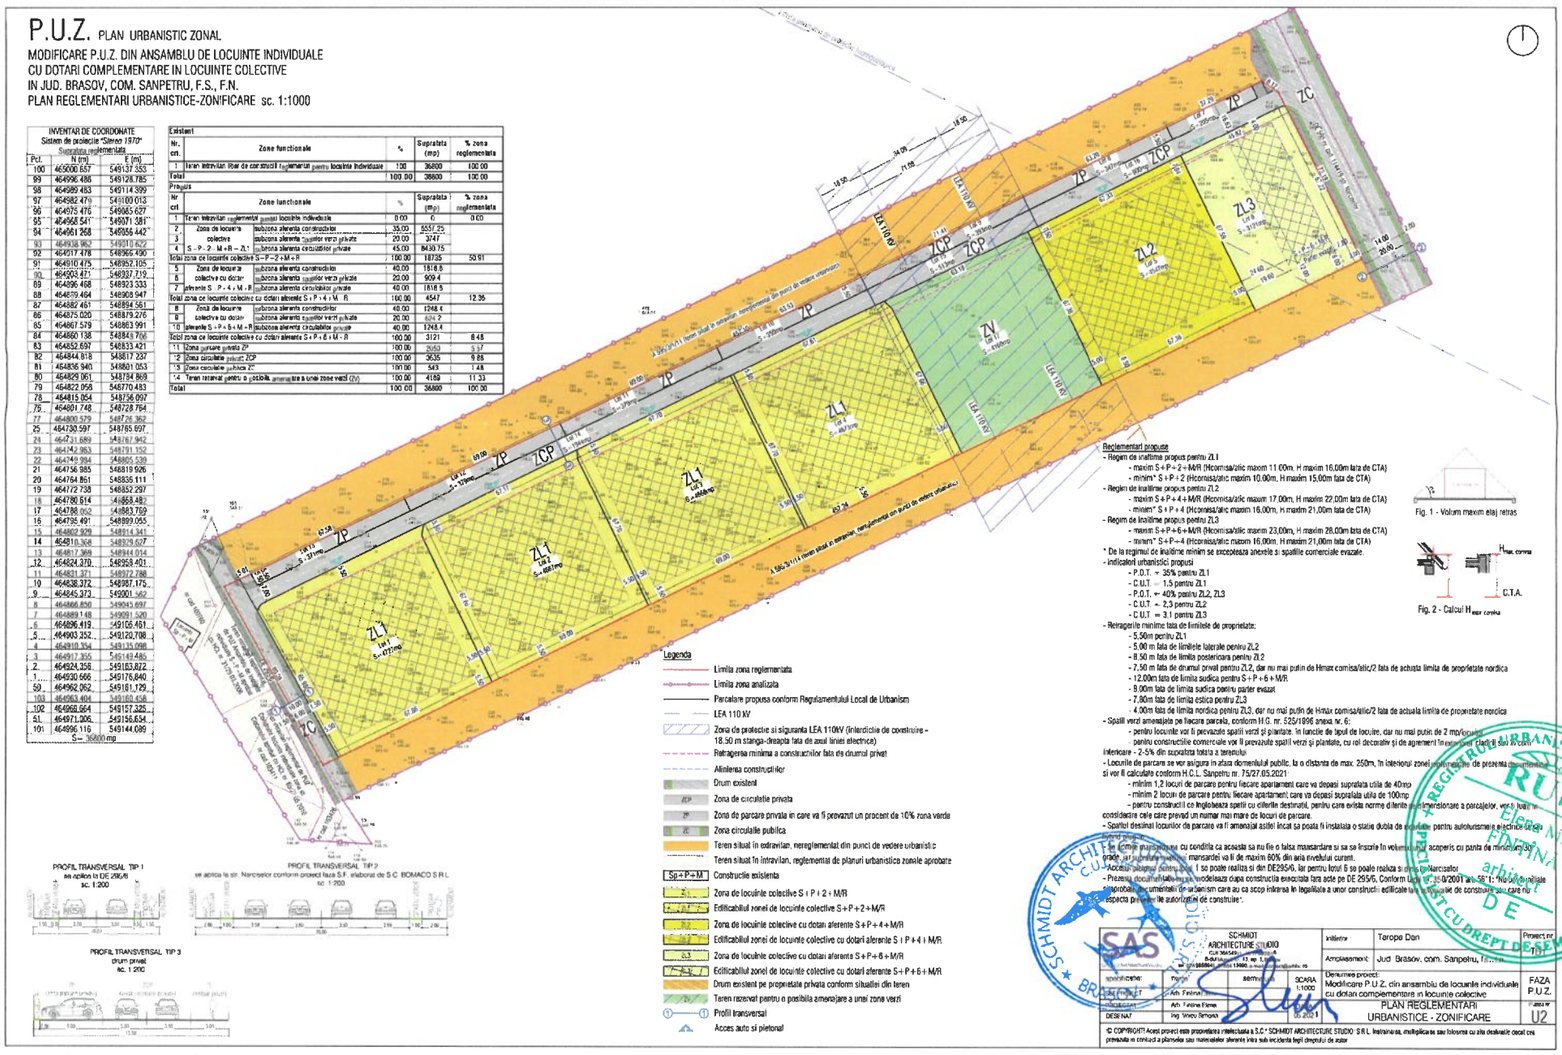

PUBLICUL ESTE INVITAT SA TRANSMITA OBSERVATII ASUPRA DOCUMENTELOR EXPUSE/DISPONIBILE LA SEDIUL PRIMARIEI COM. SANPETRU, STR. REPUBLICII, NR. 655,

ÎN PERIOADA 20.07.2022-09.08.2022, ÎNTRE ORELE 08:00-12:00.

PUBLICUL ESTE INVITAT SA PARTICIPE LA ELABORAREA PROPUNERILOR.

PERSOANA RESPONSABILA CU INFORMAREA SI CONSULTAREA PUBLICULUI: SERVICIUL DE URBANISM, ADRESA: STR. REPUBLICII, NR. 655, COM. SANPETRU, TEL: 0268 360 028, e-mail: urbanism@primaria-sanpetru.ro