


P.U.Z. PLAN URBANISTIC ZONAL
CONSTRUIRE LOCUINTE
 IN COM. SANPETRU, FS, F.N.
 PLAN SITUATIA EXISTENTA sc. 1:1000

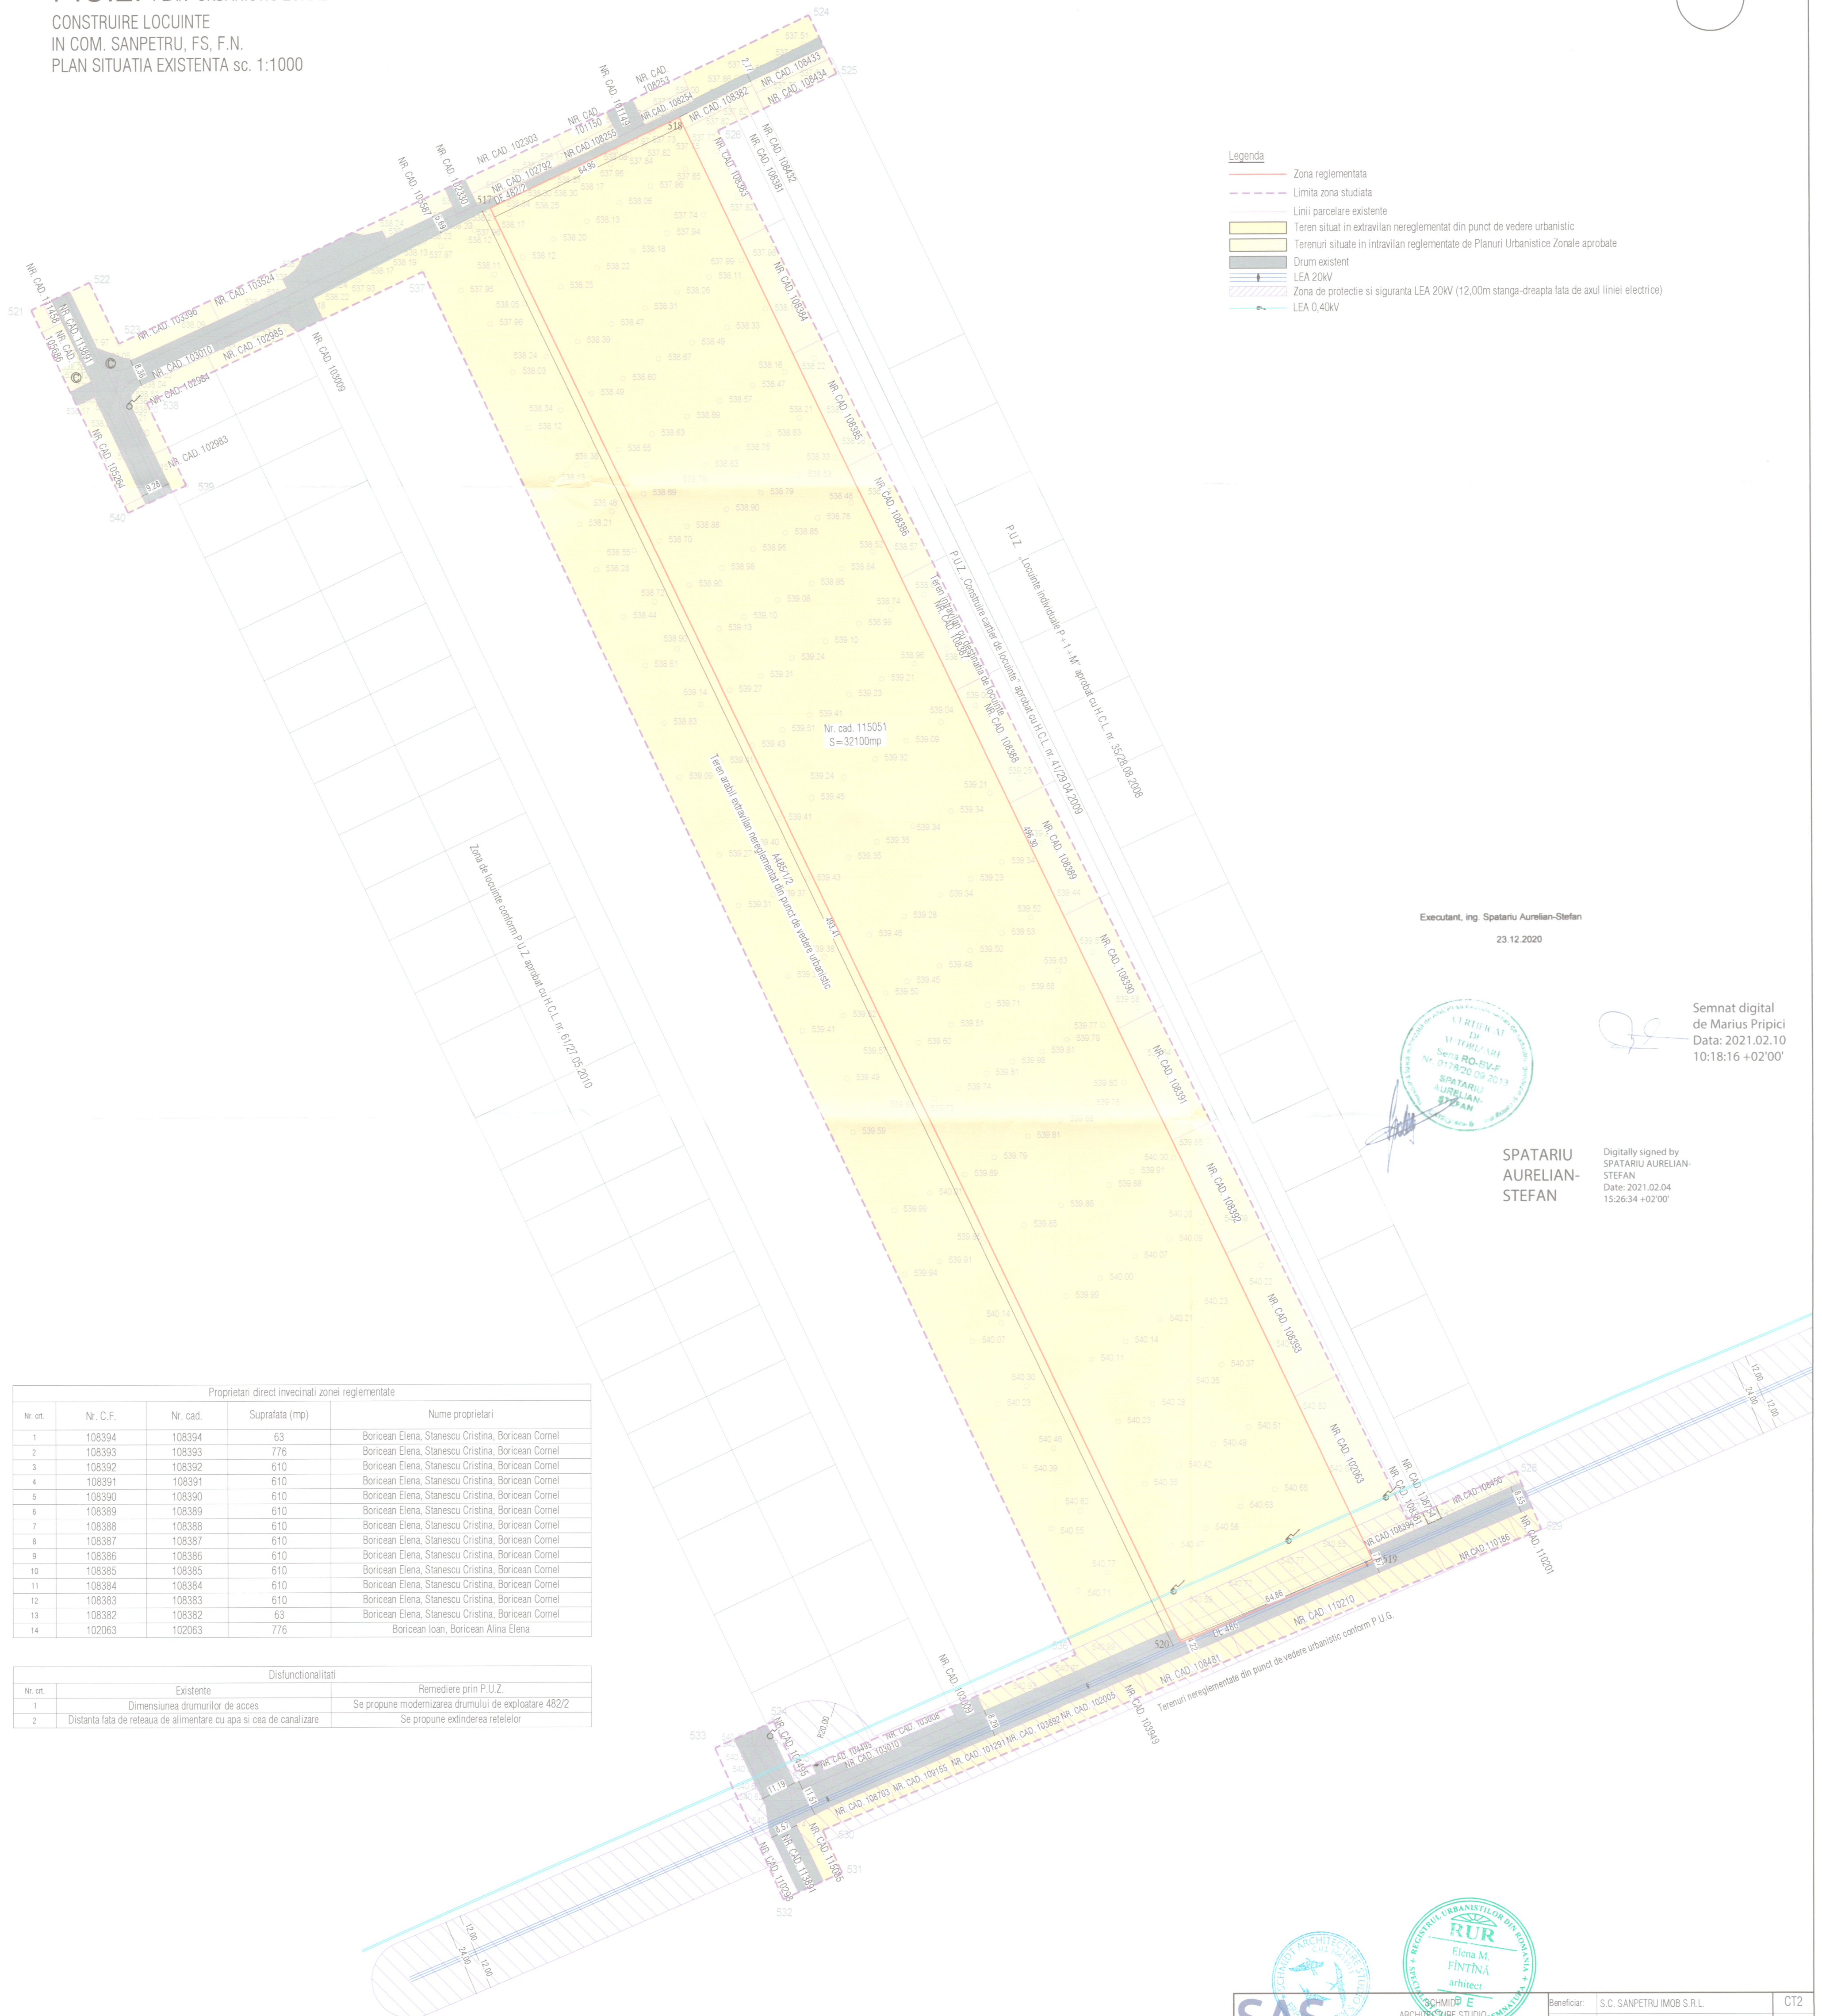

- Legenda**
- Zona reglementata
 - Limita zona studiata
 - Linii parcelare existente
 - Teren situat in extravilan nereglementat din punct de vedere urbanistic
 - Terenuri situate in intravilan reglementate de Planuri Urbanistice Zonale aprobate
 - Drum existent
 - LEA 20kV
 - Zona de protectie si siguranta LEA 20kV (12,00m stanga-dreapta fata de axul liniei electrice)
 - LEA 0,40kV

Executant, ing. Spatariu Aurelian-Stefan
 23.12.2020



Semnat digital de Marius Pripici
 Data: 2021.02.10
 10:18:16 +02'00'

SPATARIU AURELIAN-STEFAN
 Digitally signed by SPATARIU AURELIAN-STEFAN
 Date: 2021.02.04
 15:26:34 +02'00'

Proprietari direct invecinati zonei reglementate				
Nr. crt.	Nr. C.F.	Nr. cad.	Suprafata (mp)	Nume proprietari
1	108394	108394	63	Boricean Elena, Stanescu Cristina, Boricean Cornel
2	108393	108393	776	Boricean Elena, Stanescu Cristina, Boricean Cornel
3	108392	108392	610	Boricean Elena, Stanescu Cristina, Boricean Cornel
4	108391	108391	610	Boricean Elena, Stanescu Cristina, Boricean Cornel
5	108390	108390	610	Boricean Elena, Stanescu Cristina, Boricean Cornel
6	108389	108389	610	Boricean Elena, Stanescu Cristina, Boricean Cornel
7	108388	108388	610	Boricean Elena, Stanescu Cristina, Boricean Cornel
8	108387	108387	610	Boricean Elena, Stanescu Cristina, Boricean Cornel
9	108386	108386	610	Boricean Elena, Stanescu Cristina, Boricean Cornel
10	108385	108385	610	Boricean Elena, Stanescu Cristina, Boricean Cornel
11	108384	108384	610	Boricean Elena, Stanescu Cristina, Boricean Cornel
12	108383	108383	610	Boricean Elena, Stanescu Cristina, Boricean Cornel
13	108382	108382	63	Boricean Elena, Stanescu Cristina, Boricean Cornel
14	102063	102063	776	Boricean Ioan, Boricean Alina Elena

Distfunctionalitati		
Nr. crt.	Existente	Remediere prin P.U.Z.
1	Dimensiunea drumurilor de acces	Se propune modernizarea drumului de exploatare 482/2
2	Distanța fata de rețeaua de alimentare cu apă și cea de canalizare	Se propune extinderea rețelelor

 Schimid Architecture Studio CUI 3604611-1000 Bulevardul Marelui Nr. 15, et. 1, Brasov Nr. 074660460, 076413366, e-mail: info@schimid.ro	Beneficiar: S.C. SANPETRU IMOB S.R.L. Investitie: Intocmire P.U.Z. - Construire locuinte Amplasament: Jud. Brasov, com. Sanpetru, fs, f.n.	CT2 FAZA P.U.Z. Planşa nr. U1	
	Arh. Fintina Elena Arh. Fintina Elena Ing. Voicu Simona	DATA: 09.2020 SCARA: 1:1000	PLAN SITUATIA EXISTENTA
		Beneficiar: S.C. SANPETRU IMOB S.R.L. Investitie: Intocmire P.U.Z. - Construire locuinte Amplasament: Jud. Brasov, com. Sanpetru, fs, f.n.	CT2 FAZA P.U.Z. Planşa nr. U1
	S.C. SANPETRU IMOB S.R.L. Jud. Brasov, com. Sanpetru, fs, f.n.	Beneficiar: S.C. SANPETRU IMOB S.R.L. Investitie: Intocmire P.U.Z. - Construire locuinte Amplasament: Jud. Brasov, com. Sanpetru, fs, f.n.	CT2 FAZA P.U.Z. Planşa nr. U1